
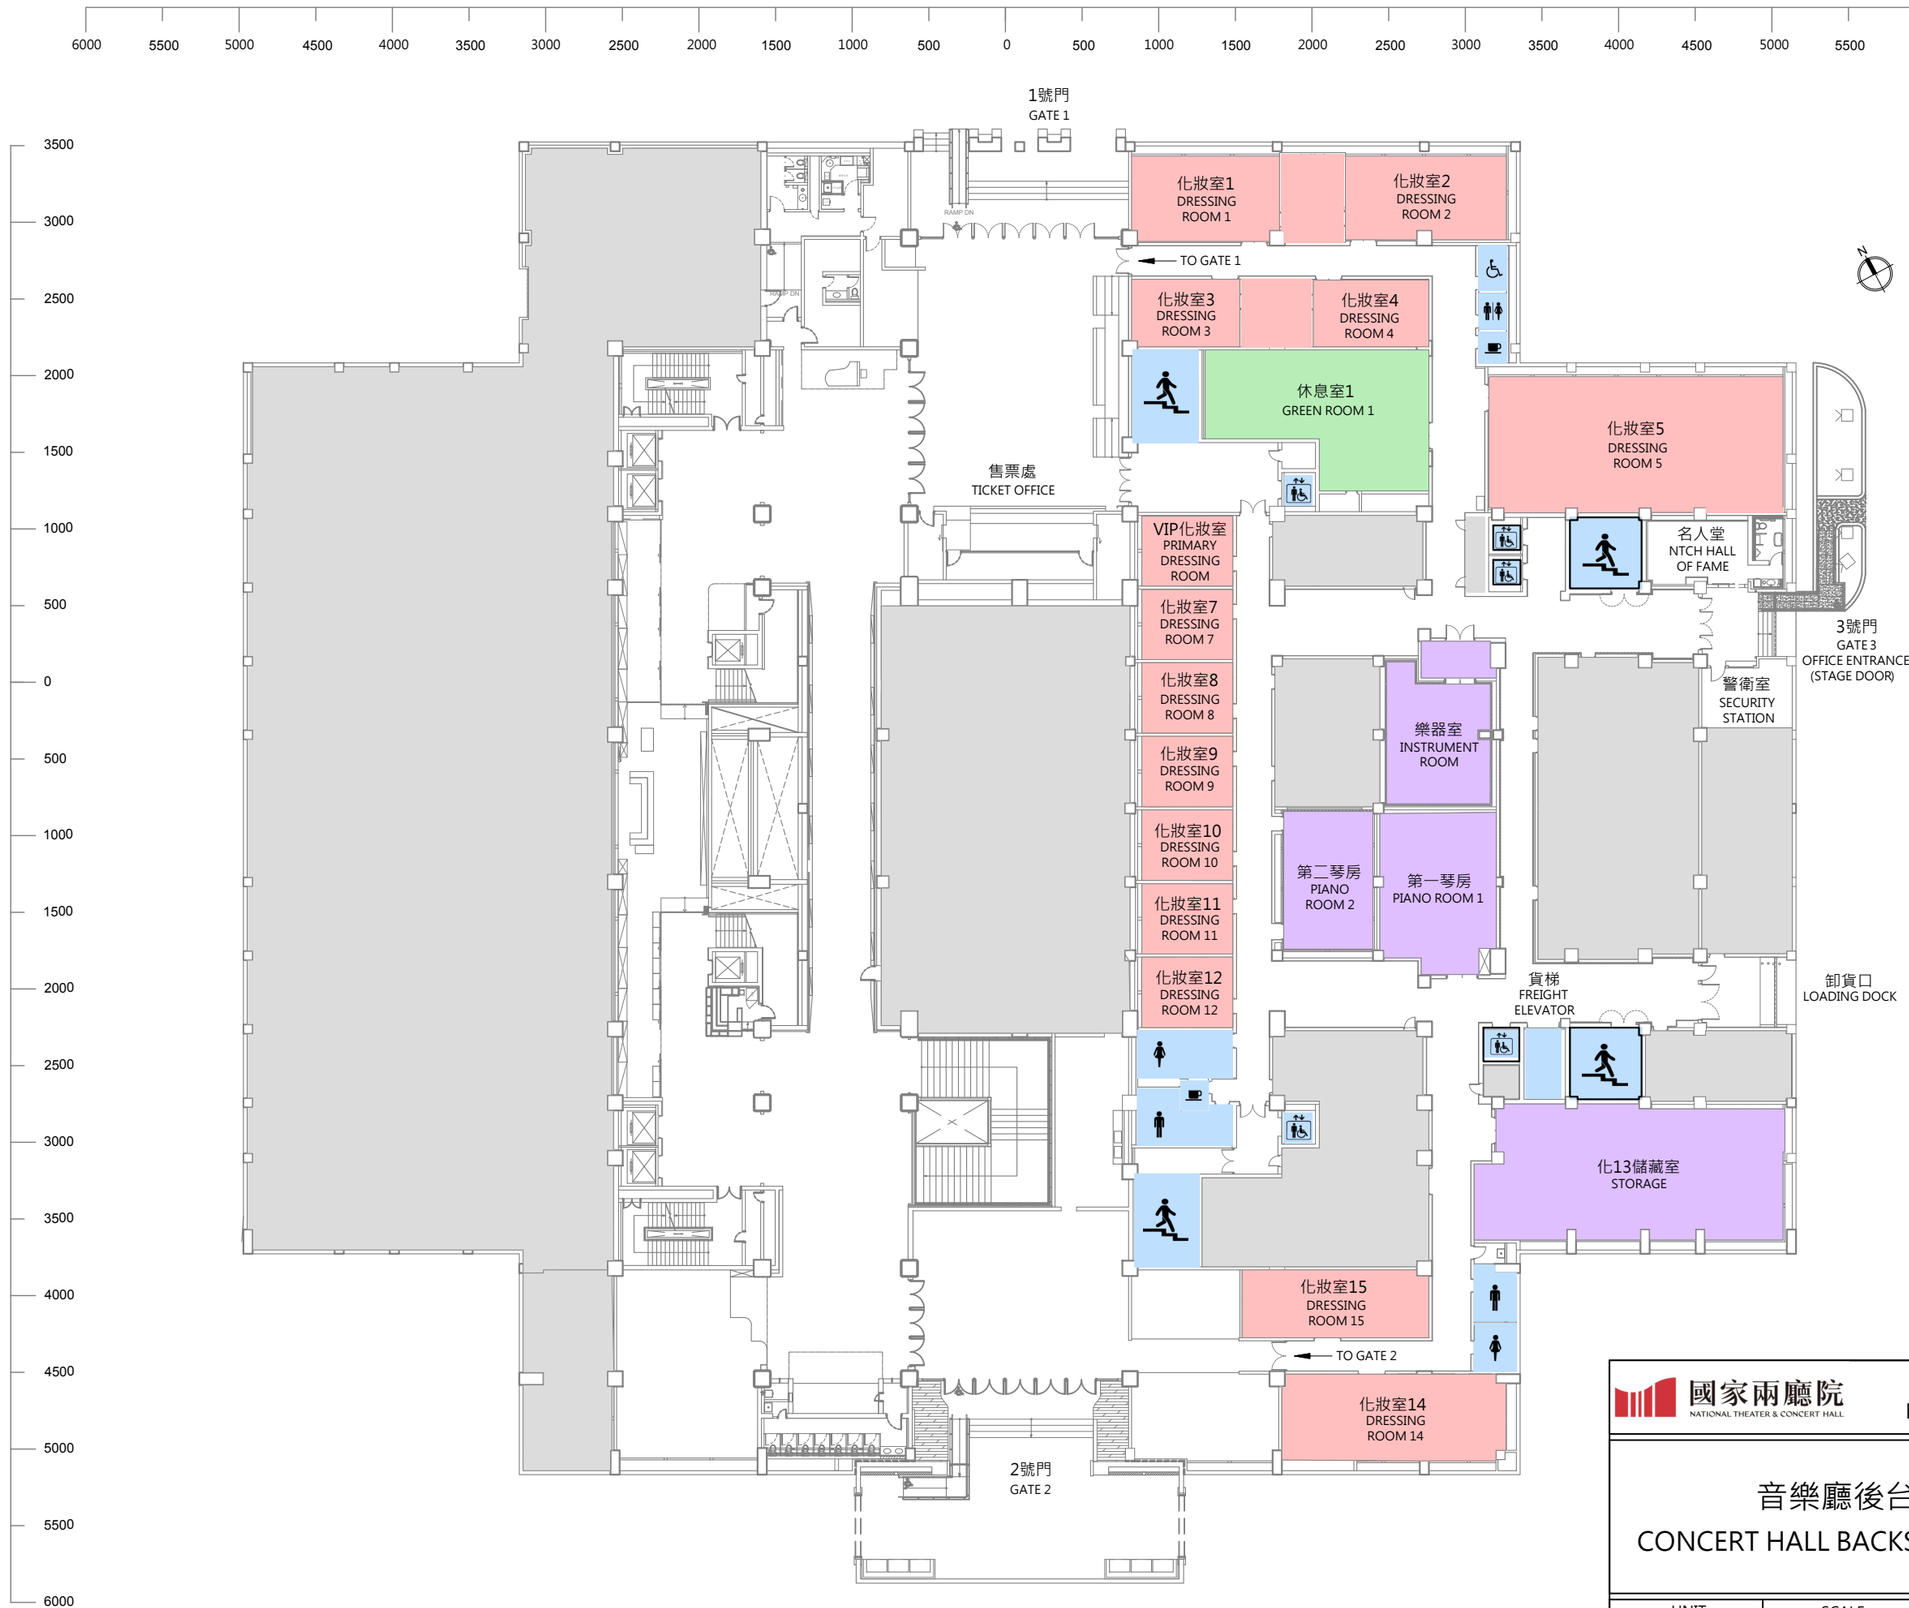



國家兩廳院
NATIONAL THEATER & CONCERT HALL

國家音樂廳
NATIONAL CONCERT HALL

# 音樂廳後台平面圖 (GF)
# CONCERT HALL BACKSTAGE FLOOR PLAN (GF)

| UNIT | SCALE | DATE | SHEET NUMBER |
|---|---|---|---|
| CM | A3 - 1:400 | 2025/12/05 | CH_BS_01 |

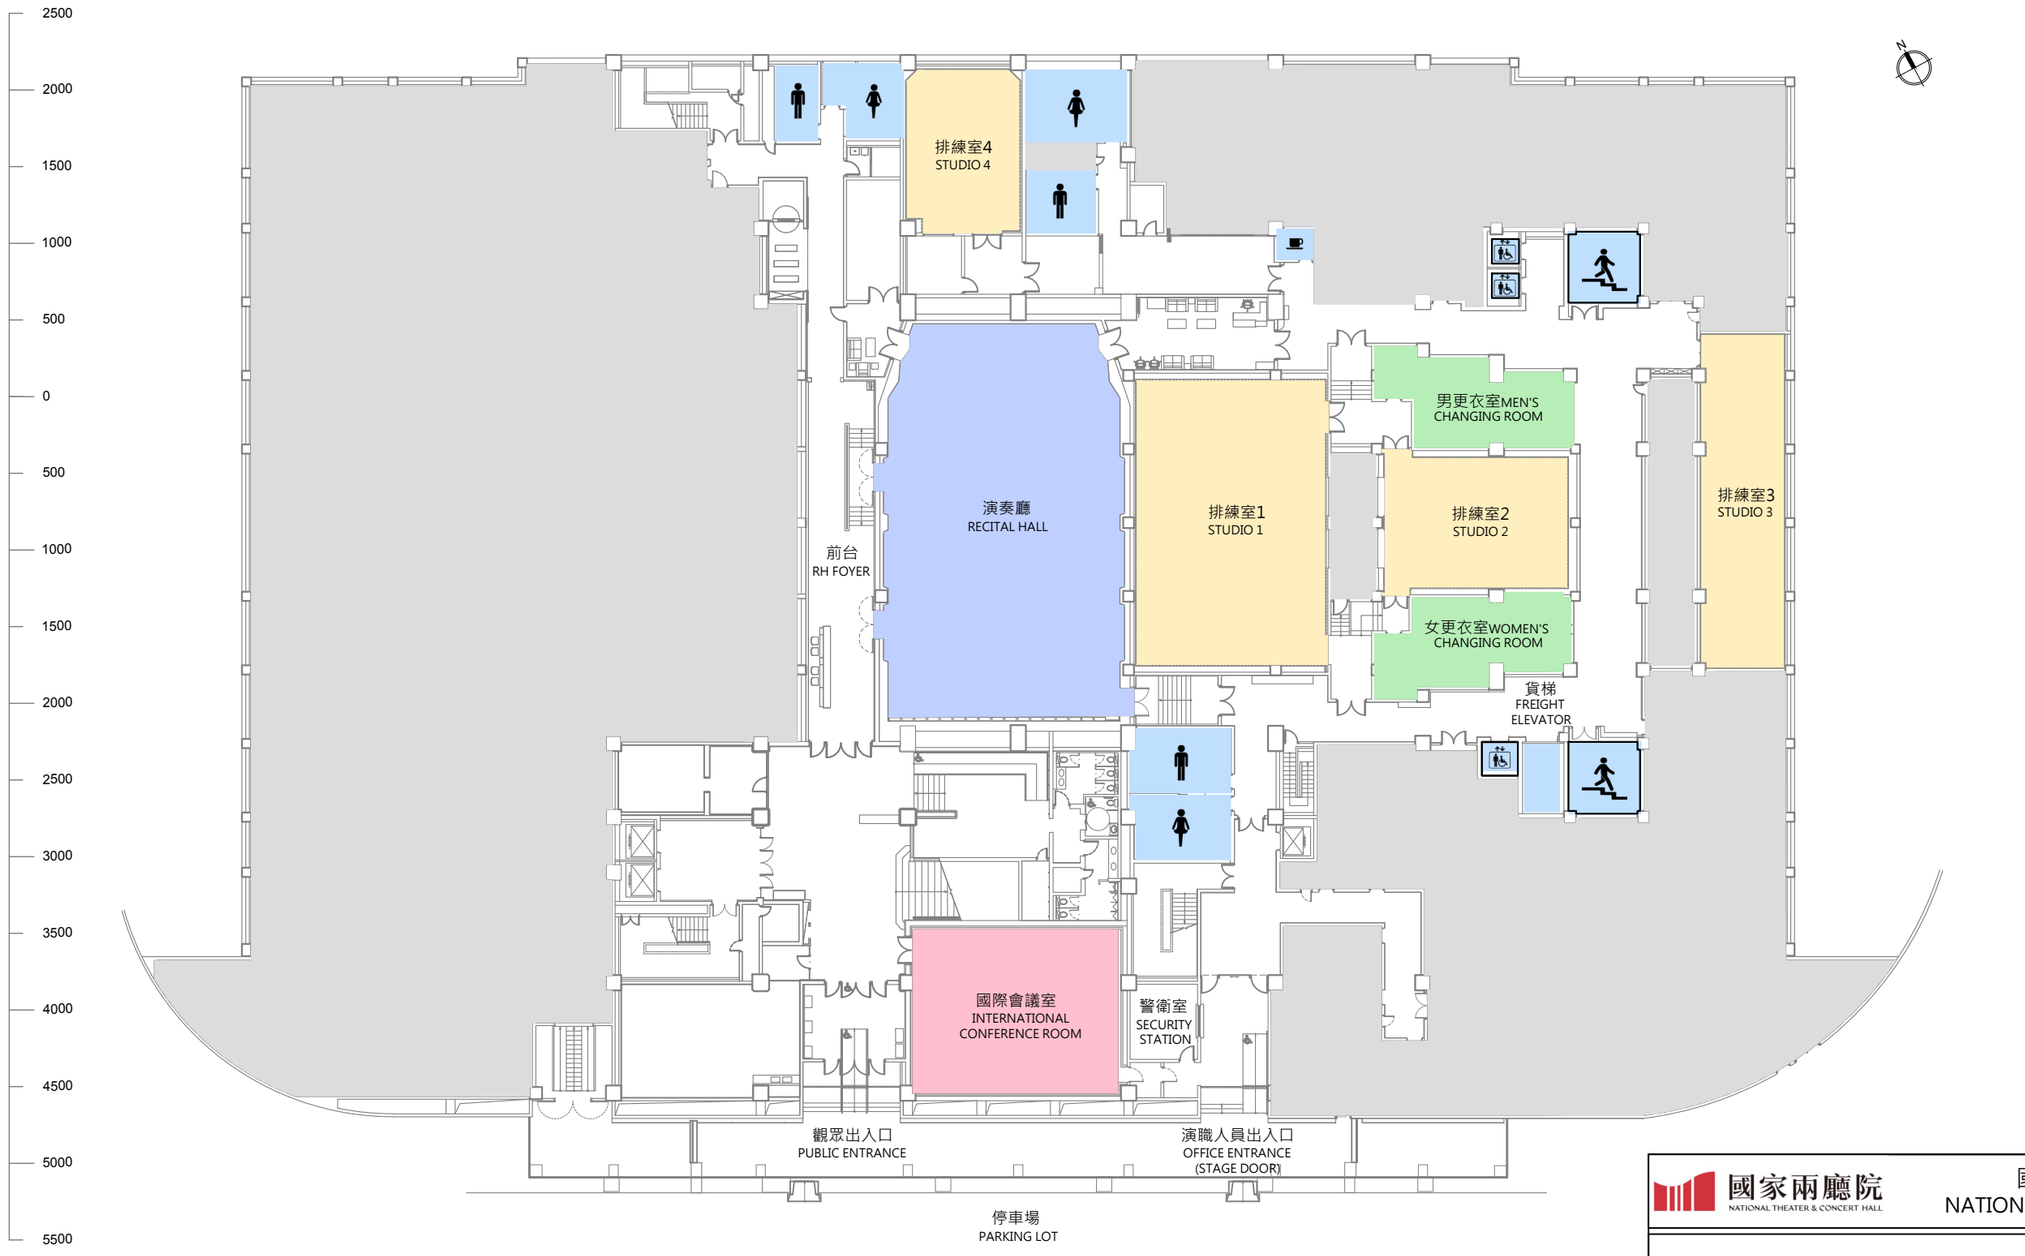


國家兩廳院 NATIONAL THEATER & CONCERT HALL

國家音樂廳
NATIONAL CONCERT HALL

# 音樂廳後台平面圖 (BF)
# CONCERT HALL BACKSTAGE FLOOR PLAN (BF)

| UNIT | SCALE | DATE | SHEET NUMBER |
|---|---|---|---|
| CM | A3 - 1:400 | 2025/12/05 | CH_BS_02 |