CL

2000 1900 1800 1700 1600 1500 1400 1300 1200 1100 1000 900 800 700 600 500 400 300 200 100 0 100 200 300 400 500 600 700 800 900 1000 1100 1200 1300 1400 1500 1600 1700 1800 1900 2000

1900 1800 1700 1600 1500 1400 1300 1200 1100 1000 900 800 700 600 500 400 300 PL 200 (203) 100 0 100 200 300 400 500 600 700 800 900 1000

外接配電盤

- CAM-LOK E-Z1016 3Φ4W+E / 125A × 2組
- CEE FORM 2P+E 208V / 32A (藍色) × 2個
- CEE FORM 2P+E 120V / 32A (藍色) × 2個

POWER DISTRIBUTION PANEL

- CAM-LOK E-Z1016 3Φ4W+E / 125A × 2 SETS
- CEE FORM 2P+E 208V / 32A (BLUE) × 2 SETS
- CEE FORM 2P+E 120V / 32A (BLUE) × 2 SETS

貨梯規格

- 尺寸：370 CM x 194 CM x 220 CM (深x寬x高)
- 載重：4500 公斤

FREIGHT ELEVATOR

- DIMENSION：370 CM x 194 CM x 220 CM (LxWxH)
- LOADING CAPACITY：4500 KG

往候演區 (管風琴正下方) TO CROSSOVER AND WAITING AREA (UNDER THE PIPE ORGAN)

往候演區 (管風琴正下方) TO CROSSOVER AND WAITING AREA (UNDER THE PIPE ORGAN)

管風琴 PIPE ORGAN

-90 +210 +210 -90

外接配電盤 POWER DISTRIBUTION PANEL

譜架車x3 MUSIC STAND STORAGE CART

椅車x8 ORCHESTRA CHAIR CART

+0~210 +0~210 +0~210

+0~170 +0~170 +0~170

+0~130 +0~130 +0~130

+0~90 +0~90 +0~90

+0~60 +0~60 +0~60

+0~30

電梯 ELEVATOR

電梯 ELEVATOR

貨梯 FREIGHT ELEVATOR

電梯 ELEVATOR

右候演區 (北側) SR WAITING AREA (NORTH WING)

左候演區 (南側) SL WAITING AREA (SOUTH WING)

指揮家休息室 CONDUCTOR LOUNGE ROOM

升降平台 STAGE LIFT

舞監值班室 STAGE MANAGER'S OFFICE

PL PL

-96 -96

Row 1 Row 2 Row 3 Row 4 Row 5 Row 6 Row 7 Row 8 Row 9 Row 10 Row 11

KEY

管線蓋 (可通往1F導播室) CABLE HOLE (TO 1F EFP ROOM)

地板插座位置 FLOOR CONNECTOR POSITION

國家兩廳院 NATIONAL THEATER & CONCERT HALL

國家音樂廳 NATIONAL CONCERT HALL

舞台平面圖-1 STAGE PLAN-1

UNIT	SCALE	DATE	SHEET NUMBER
CM	A3 - 1:120	2025/12/05	CH_ST_01

CL

2000 1900 1800 1700 1600 1500 1400 1300 1200 1100 1000 900 800 700 600 500 400 300 200 100 0 100 200 300 400 500 600 700 800 900 1000 1100 1200 1300 1400 1500 1600 1700 1800 1900 2000

1900 1800 1700 1600 1500 1400 1300 1200 1100 1000 900 800 700 600 500 400 300 PL (203) 200 100 0 100 200 300 400 500 600 700 800 900 1000

往候演區
（管風琴正下方）
TO CROSSOVER
AND WAITING AREA
(UNDER THE PIPE ORGAN)

往候演區
（管風琴正下方）
TO CROSSOVER
AND WAITING AREA
(UNDER THE PIPE ORGAN)

管風琴
PIPE ORGAN

-90 +210 +210 -90 +210

電梯
ELEVATOR

電梯
ELEVATOR

貨梯
FREIGHT ELEVATOR

電梯
ELEVATOR

指揮家休息室
CONDUCTOR LOUNGE ROOM

舞監值班室
STAGE MANAGER'S OFFICE

-96 -96

Row 1 Row 2 Row 3 Row 4 Row 5 Row 6 Row 7 Row 8 Row 9 Row 10 Row 11

KEY

管線蓋（可通往1F導播室）
CABLE HOLE (TO 1F EFP ROOM)


地板插座位置
FLOOR CONNECTOR POSITION

國家兩廳院
NATIONAL THEATER & CONCERT HALL

國家音樂廳
NATIONAL CONCERT HALL

舞台平面圖-2
STAGE PLAN-2

UNIT	SCALE	DATE	SHEET NUMBER
CM	A3 - 1:120	2025/12/05	CH_ST_02

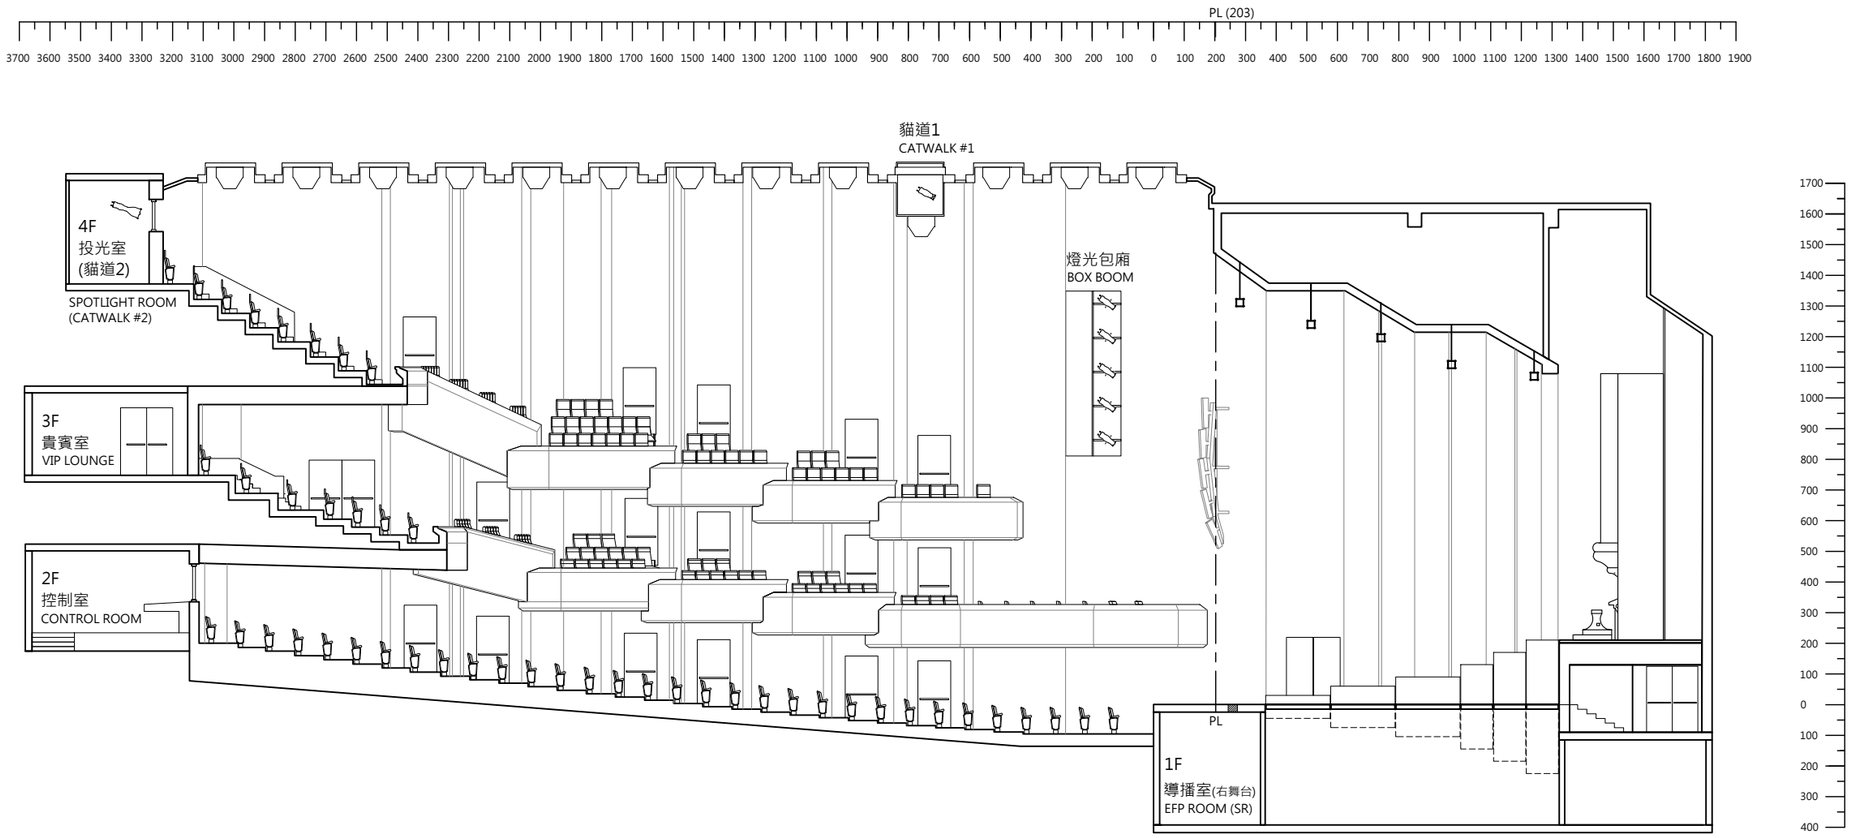


國家兩廳院 NATIONAL THEATER & CONCERT HALL


國家音樂廳
NATIONAL CONCERT HALL

舞台側剖圖
STAGE SECTION

UNIT	SCALE	DATE	SHEET NUMBER
CM	A3 - 1:200	2025/12/05	CH_ST_03

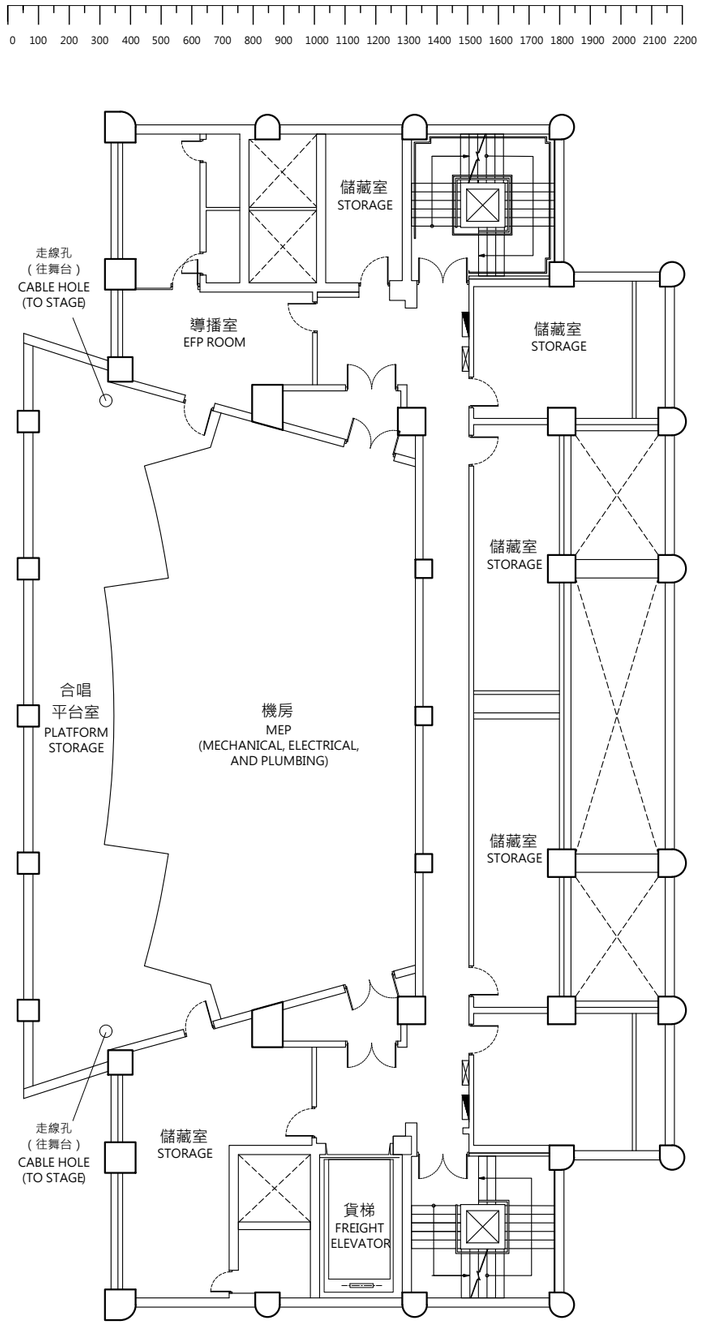

1F 後台空間 BACKSTAGE

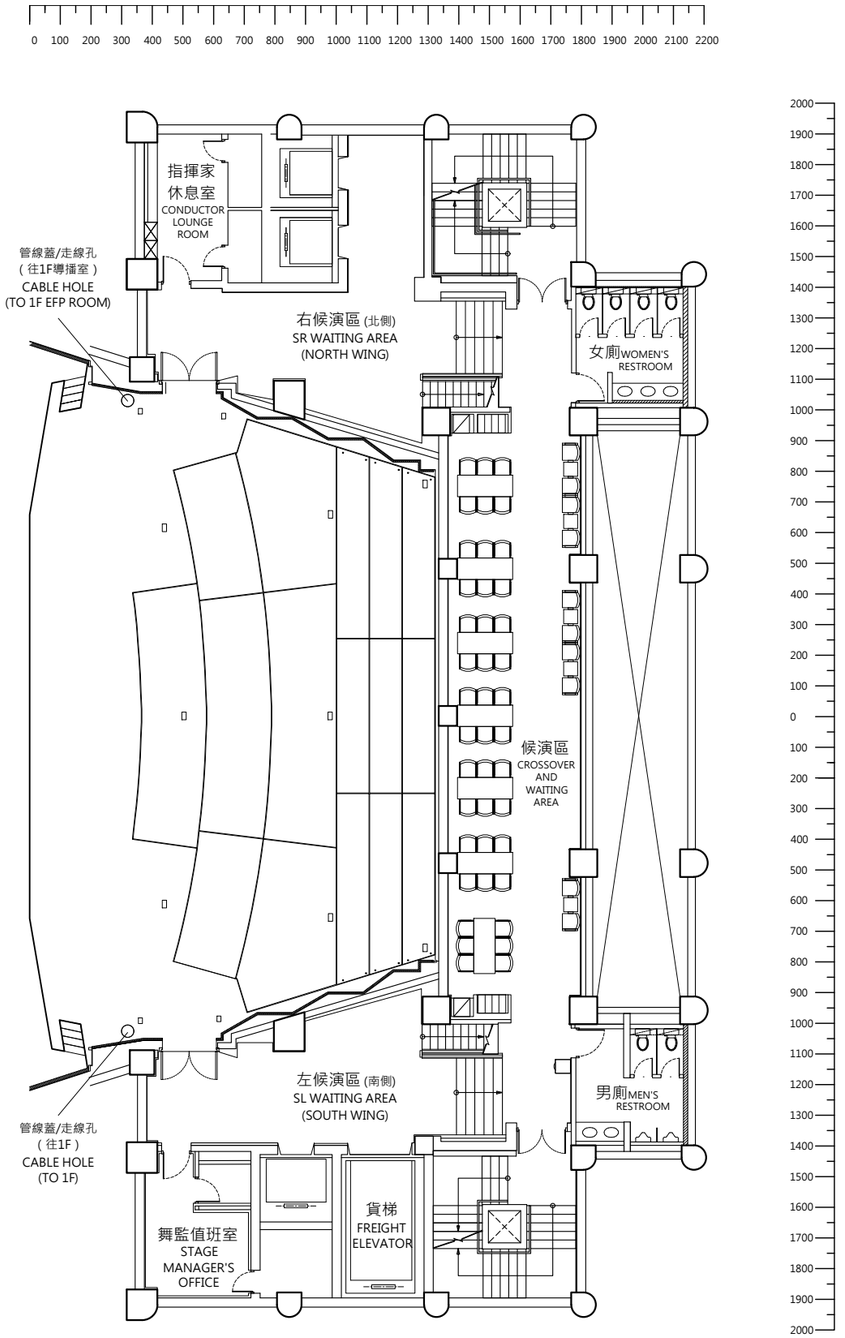


2F 舞台 STAGE / 1MF 後台空間 BACKSTAGE

國家兩廳院 NATIONAL THEATER & CONCERT HALL

國家音樂廳
NATIONAL CONCERT HALL

舞台周邊空間平面圖 (1F+1MF)
CONCERT HALL FLOOR PLAN (1F+1MF)

UNIT	SCALE	DATE	SHEET NUMBER
CM	A3 - 1:200	2025/12/05	CH_ST_04

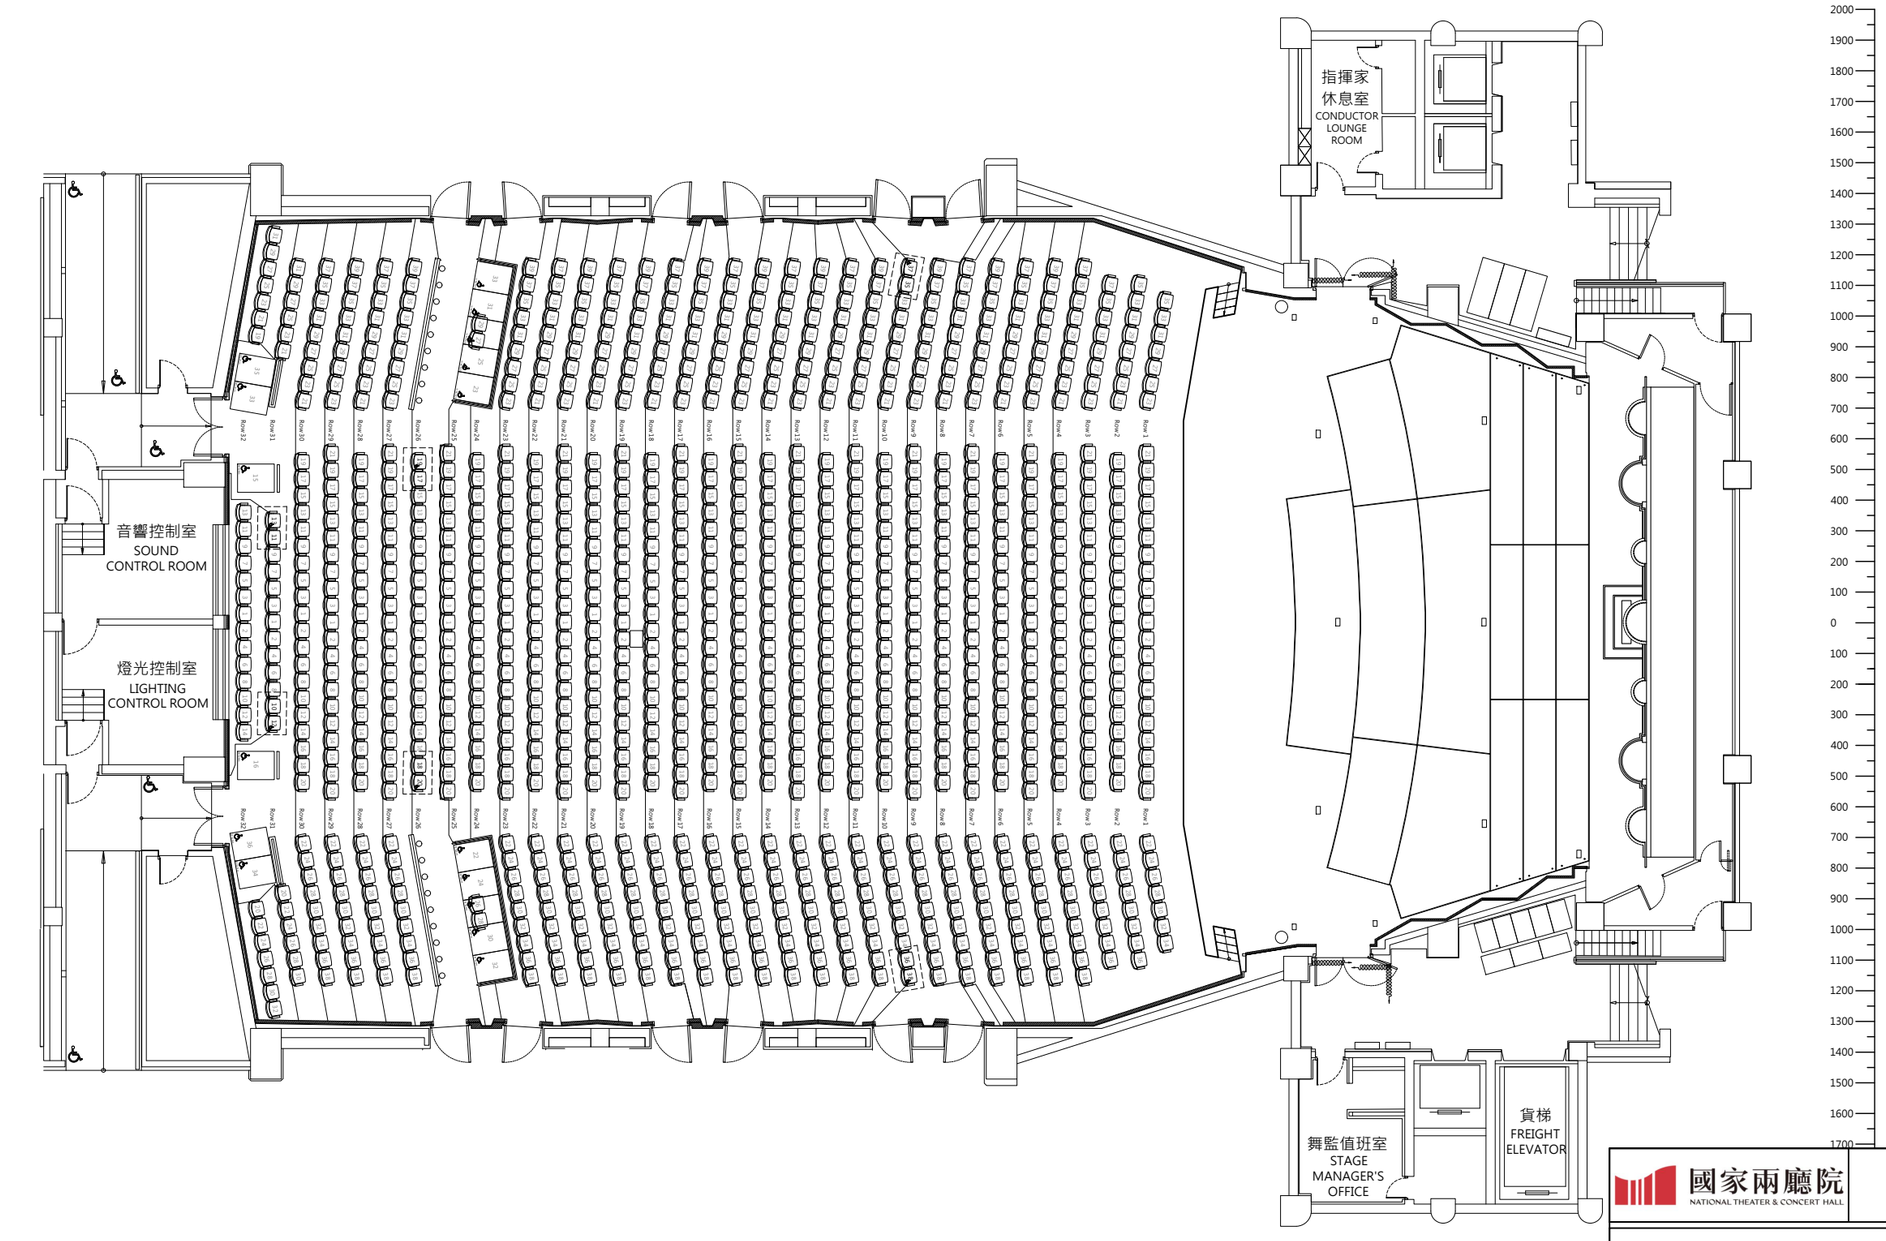


國家兩廳院
NATIONAL THEATER & CONCERT HALL

國家音樂廳
NATIONAL CONCERT HALL

音樂廳全場平面圖 (2F)
CONCERT HALL FLOOR PLAN (2F)

UNIT	SCALE	DATE	SHEET NUMBER
CM	A3 - 1:200	2025/12/05	CH_ST_05

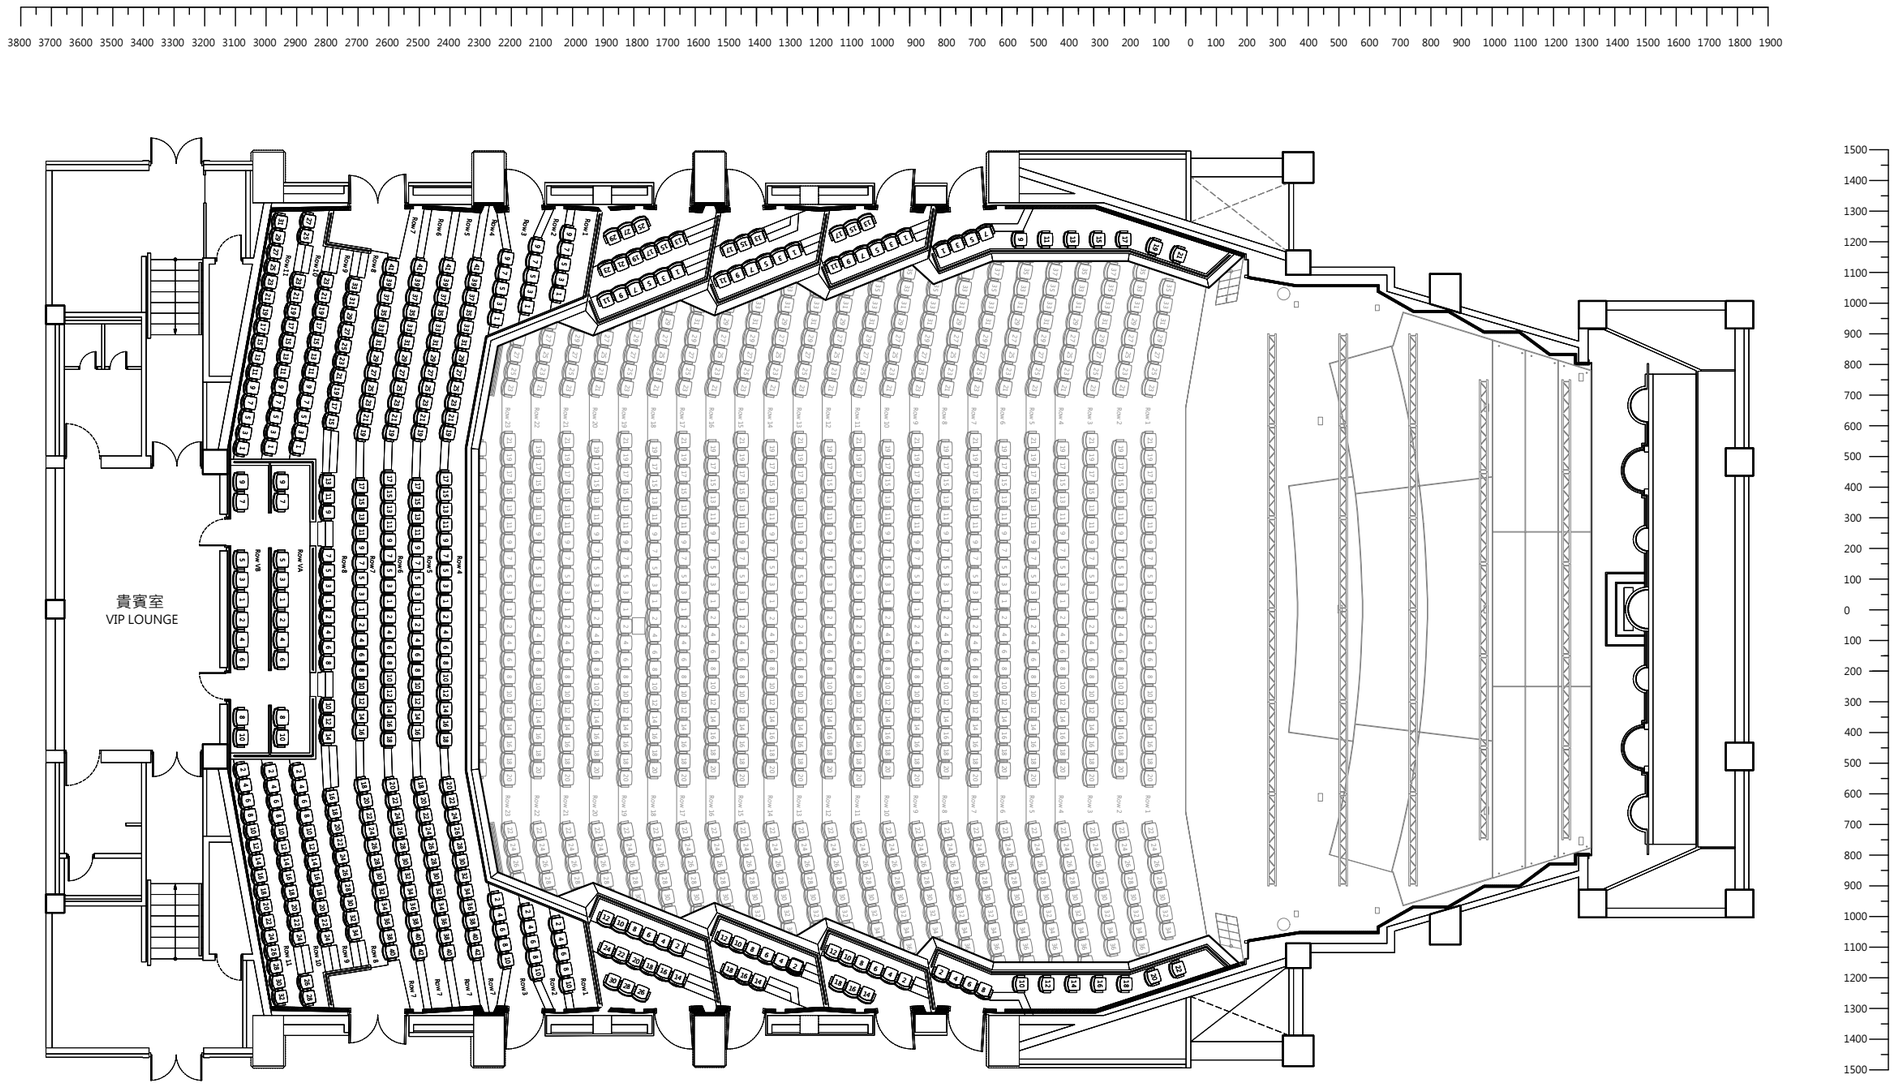


國家兩廳院
NATIONAL THEATER & CONCERT HALL

國家音樂廳
NATIONAL CONCERT HALL

音樂廳全場平面圖 (3F)
CONCERT HALL FLOOR PLAN (3F)

UNIT	SCALE	DATE	SHEET NUMBER
CM	A3 - 1:200	2025/12/05	CH_ST_06

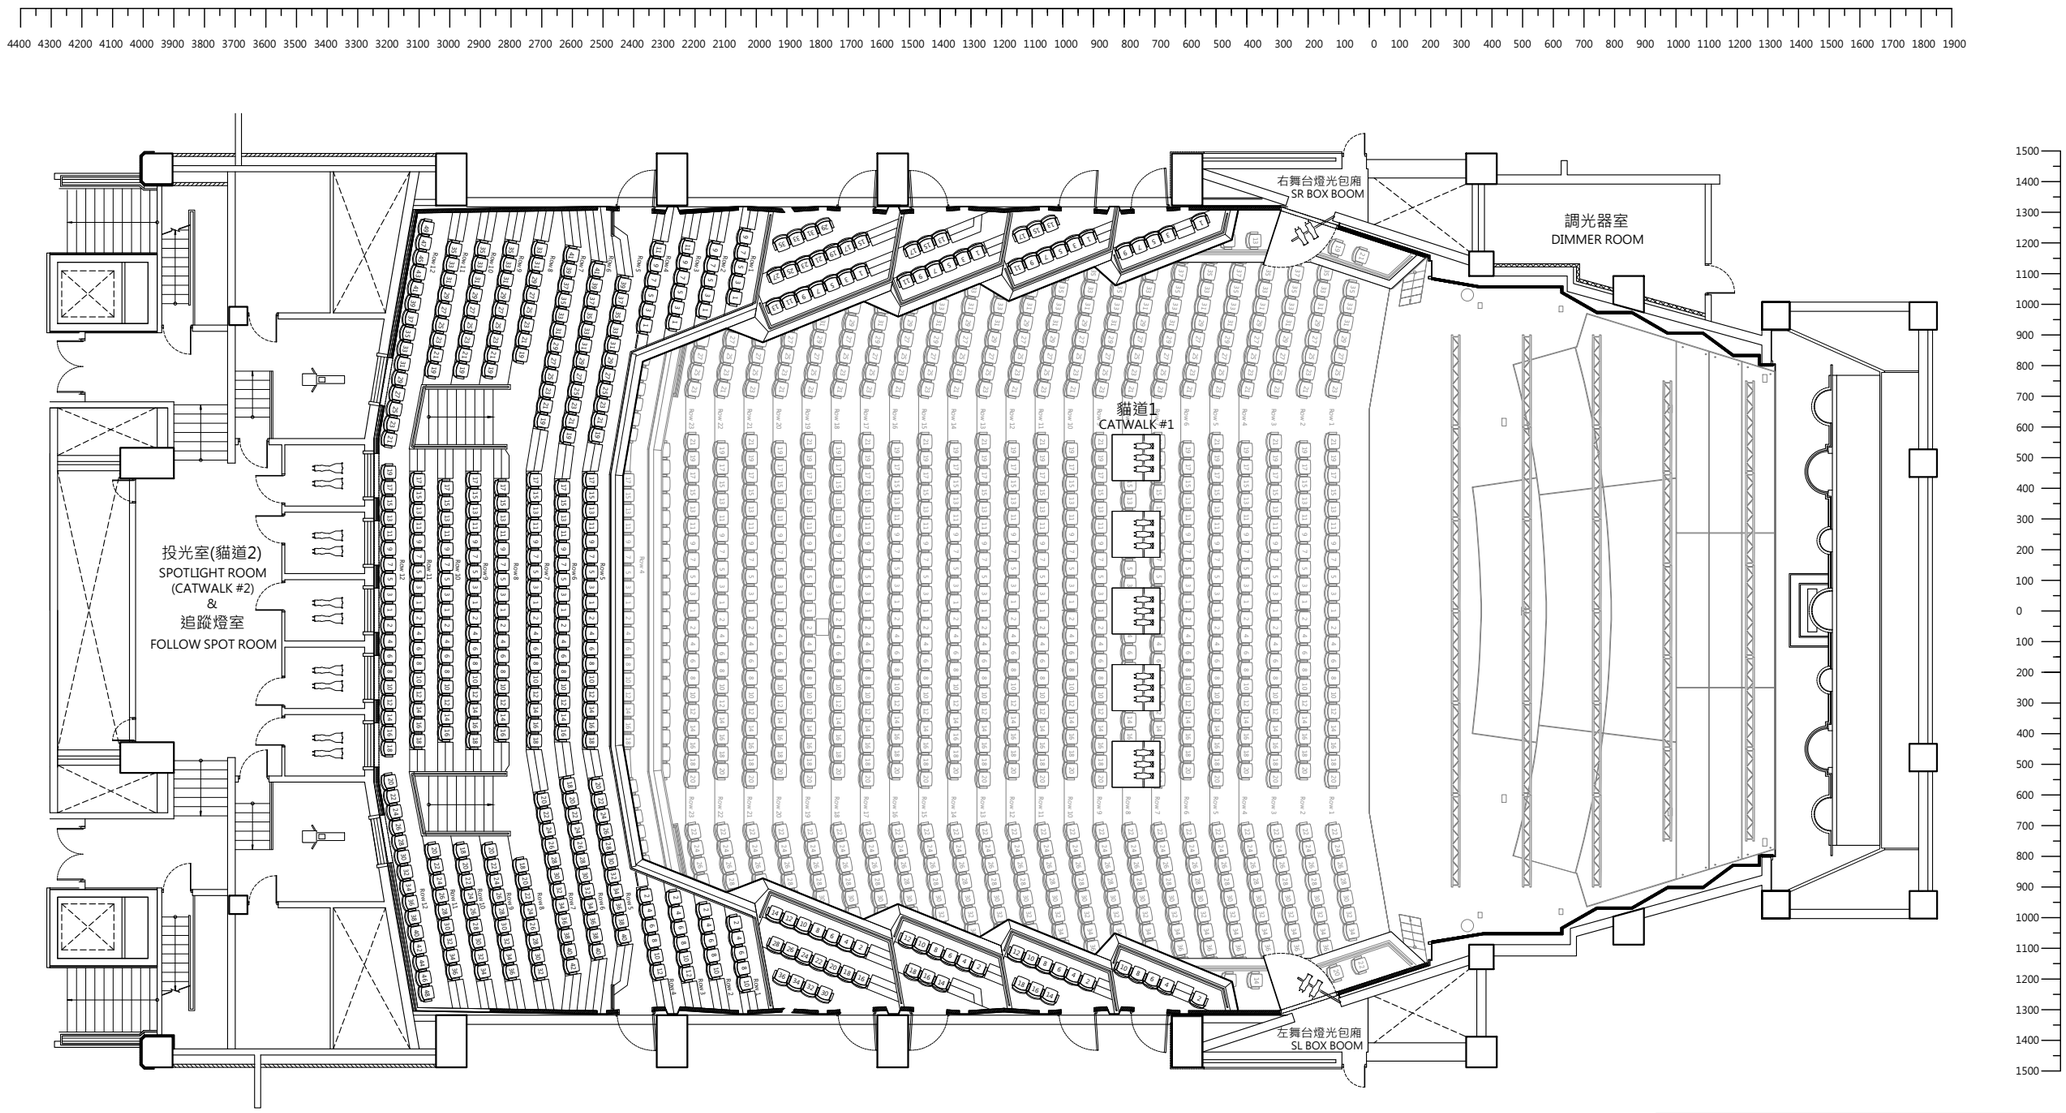

國家兩廳院
NATIONAL THEATER & CONCERT HALL

國家音樂廳
NATIONAL CONCERT HALL

音樂廳全場平面圖 (4F+5F)
CONCERT HALL FLOOR PLAN (4F+5F)

UNIT	SCALE	DATE	SHEET NUMBER
CM	A3 - 1:200	2025/12/05	CH_ST_07