
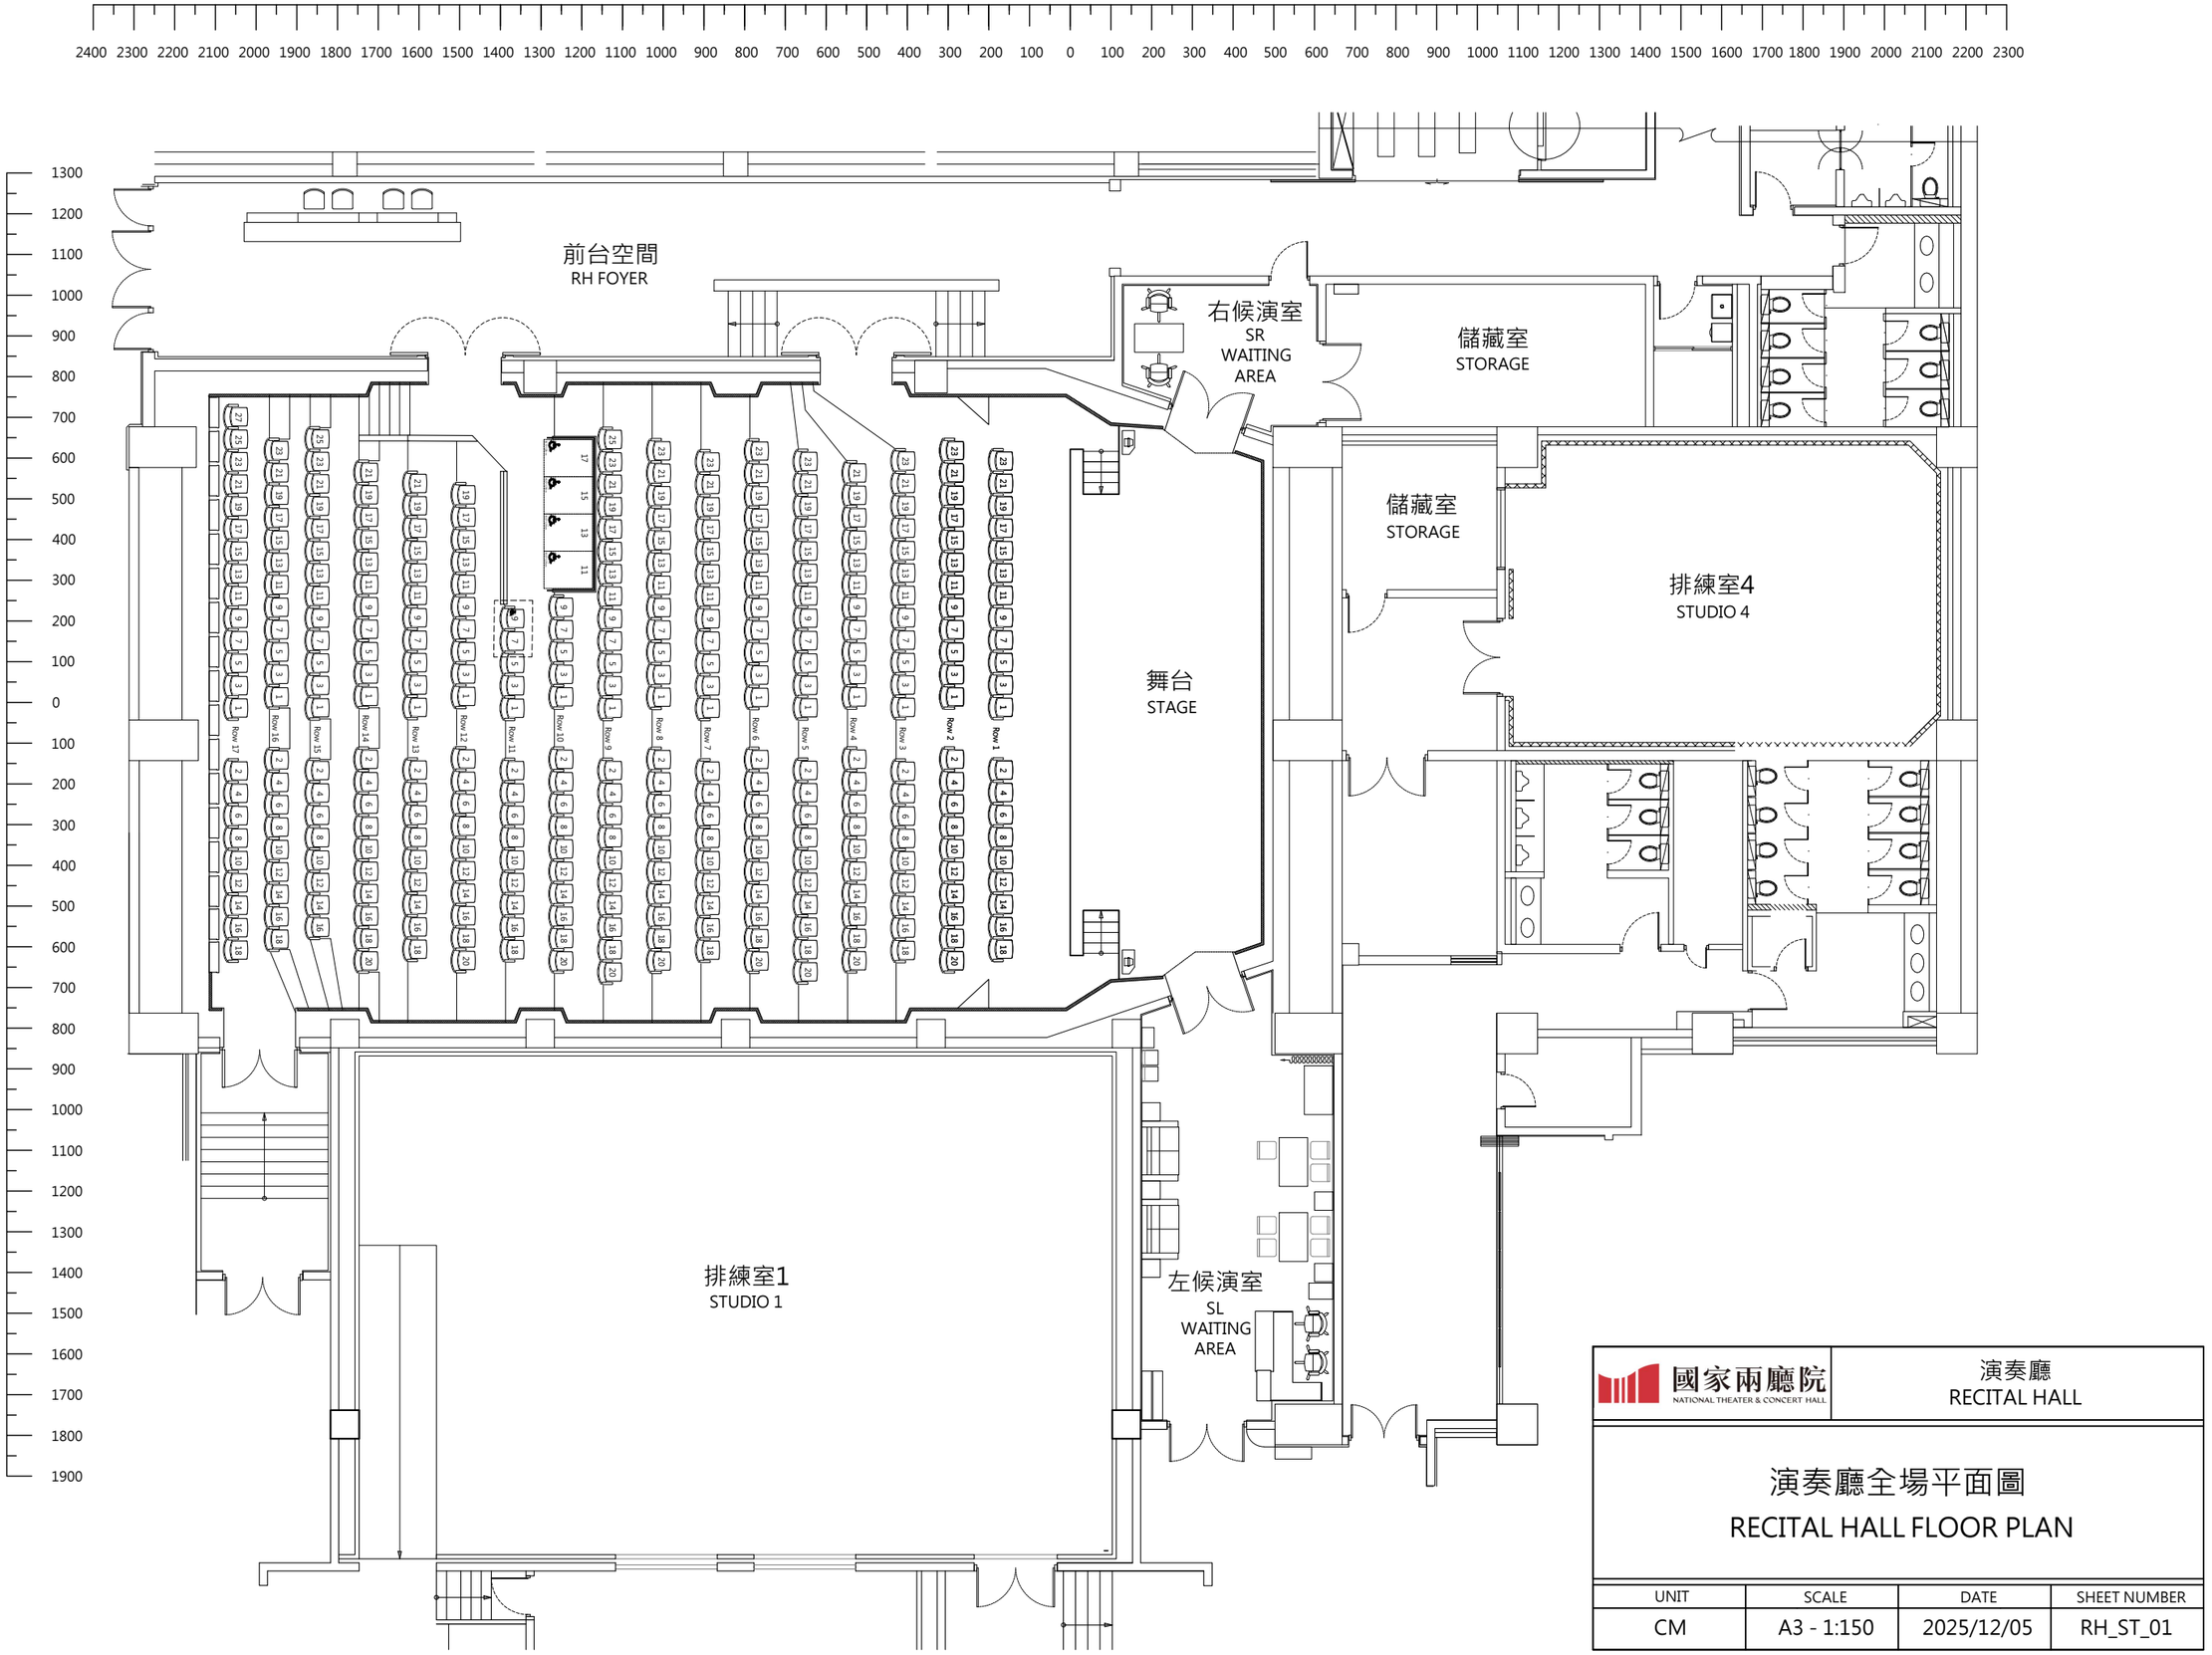


國家兩廳院
NATIONAL THEATER & CONCERT HALL

演奏廳
RECITAL HALL

演奏廳全場平面圖
RECITAL HALL FLOOR PLAN

UNIT	SCALE	DATE	SHEET NUMBER
CM	A3 - 1:150	2025/12/05	RH_ST_01

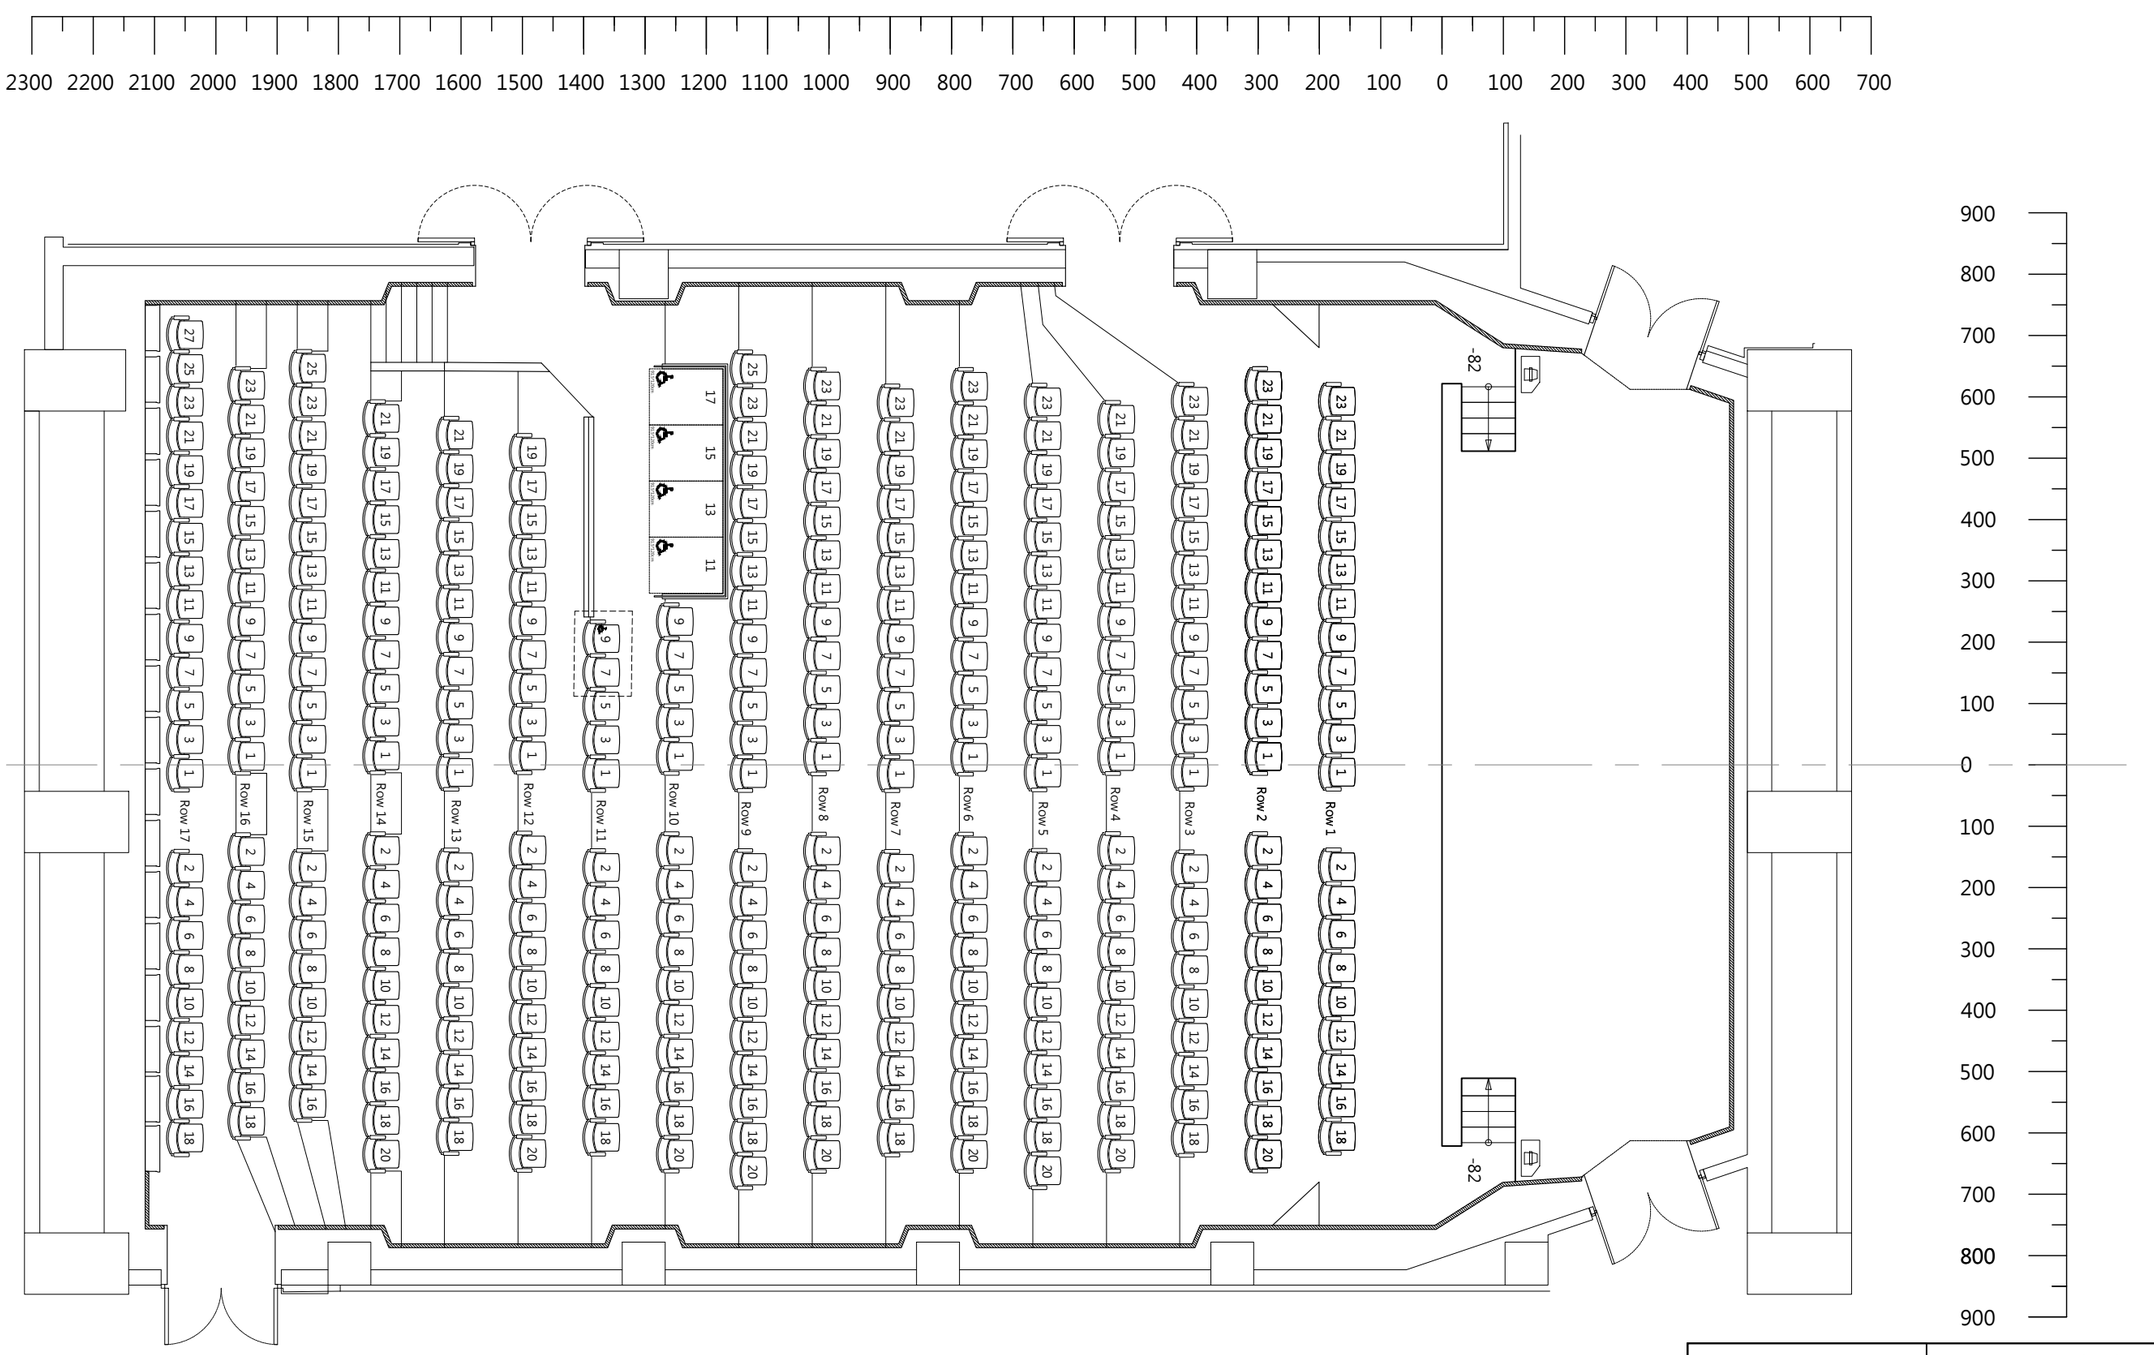


國家兩廳院 NATIONAL THEATER & CONCERT HALL

演奏廳
RECITAL HALL

舞台平面圖 (BF)
STAGE PLAN (BF)

UNIT	SCALE	DATE	SHEET NUMBER
CM	A3 - 1:100	2025/12/05	RH_ST_02

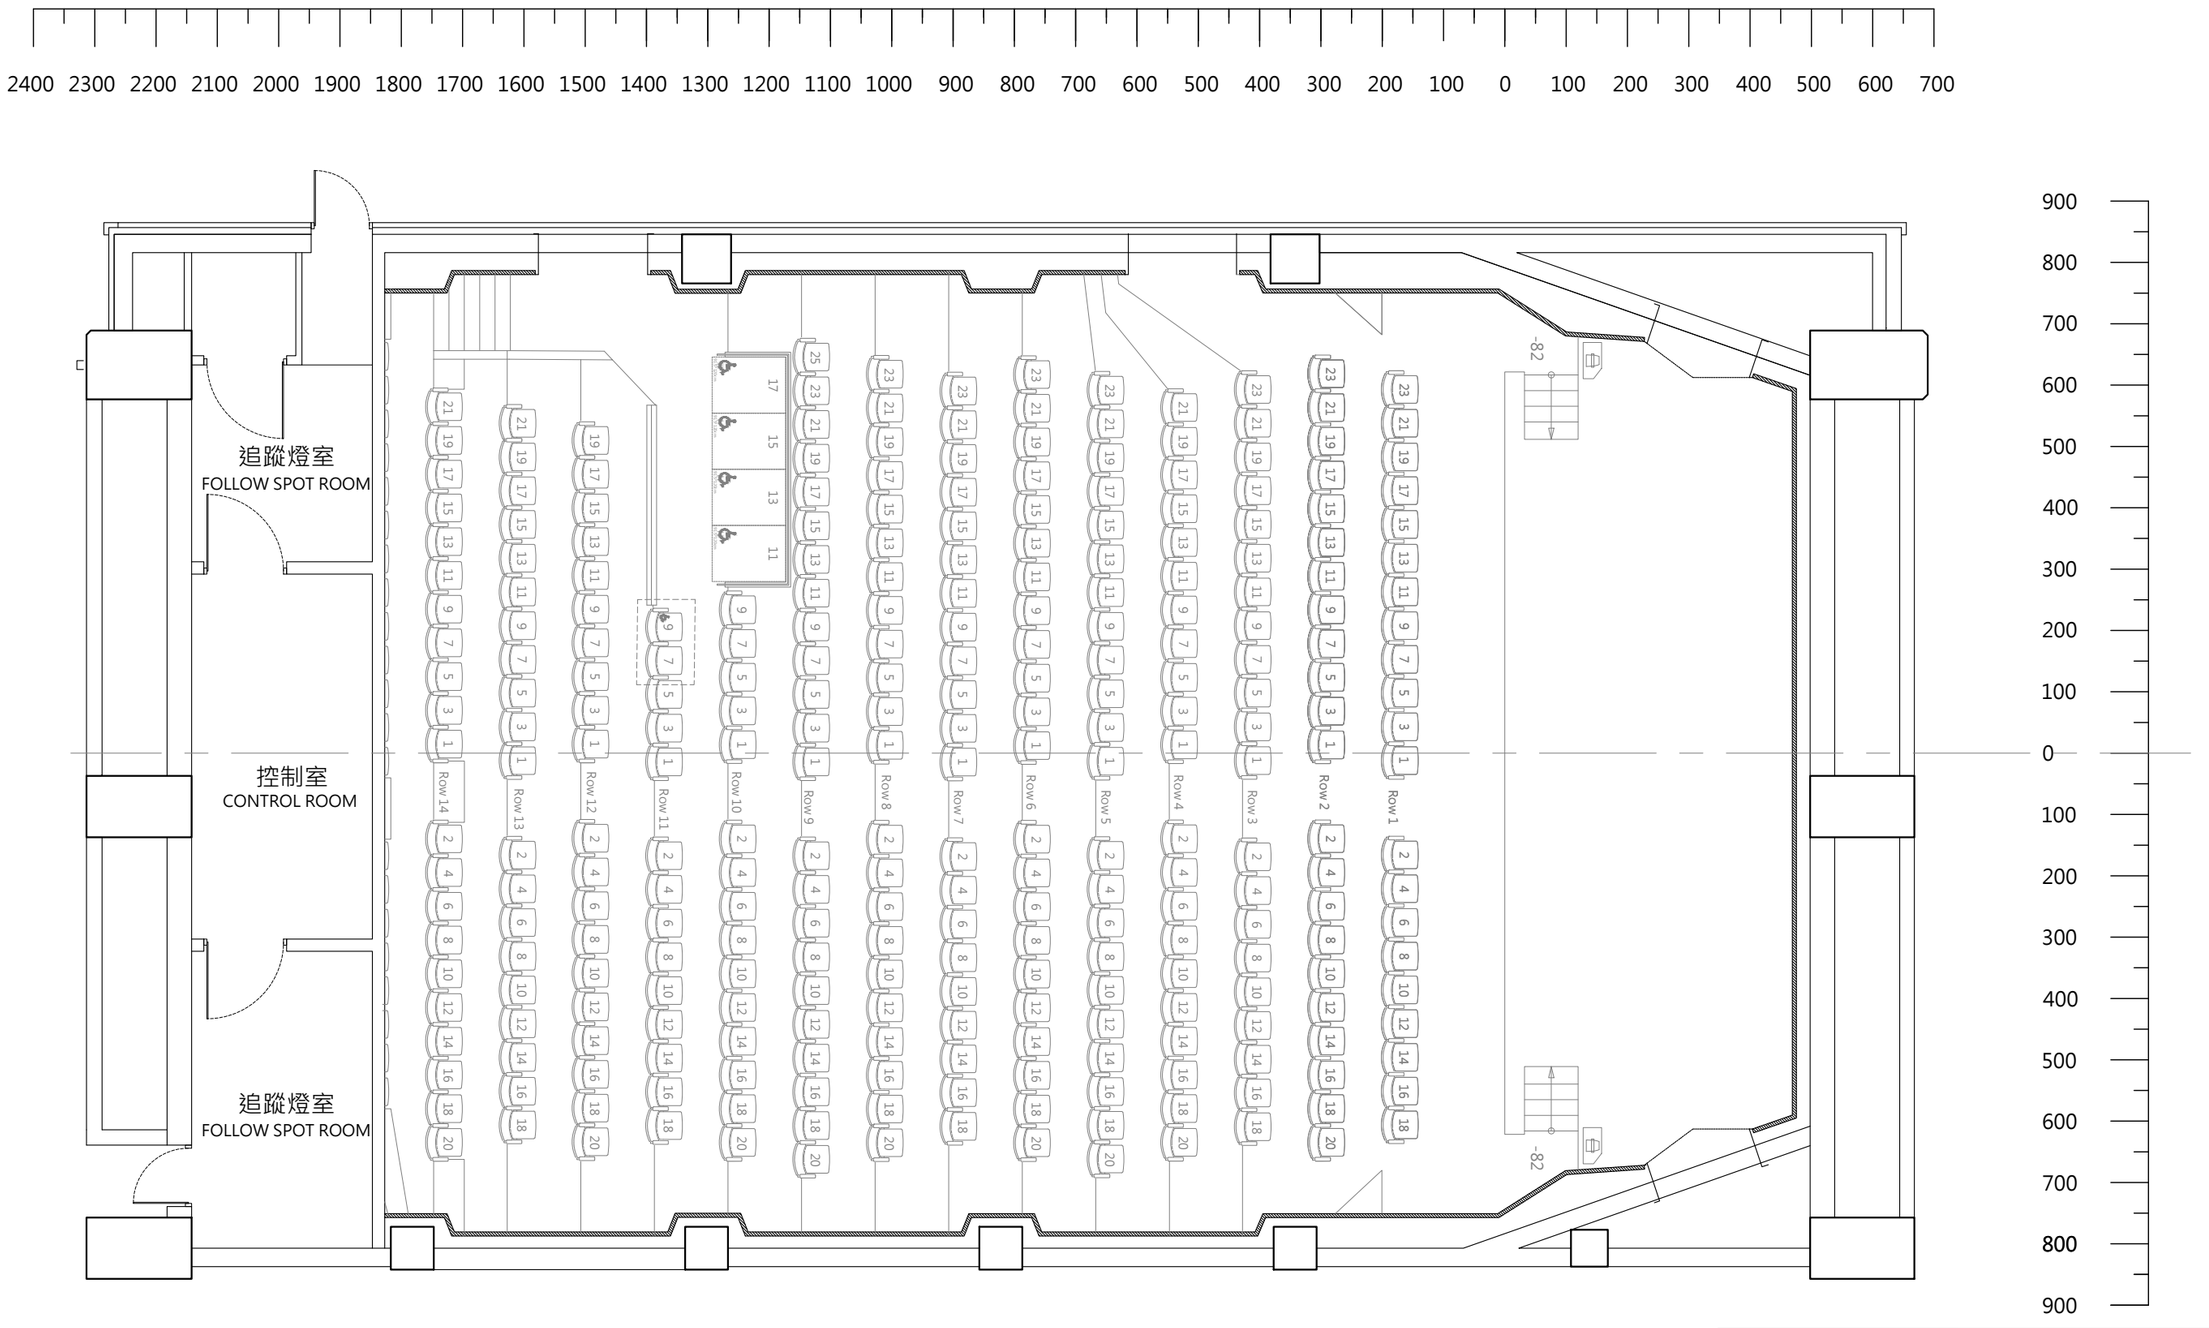


國家兩廳院
NATIONAL THEATER & CONCERT HALL

演奏廳
RECITAL HALL

舞台平面圖 (GF)
STAGE PLAN (GF)

UNIT	SCALE	DATE	SHEET NUMBER
CM	A3 - 1:100	2025/12/05	RH_ST_03

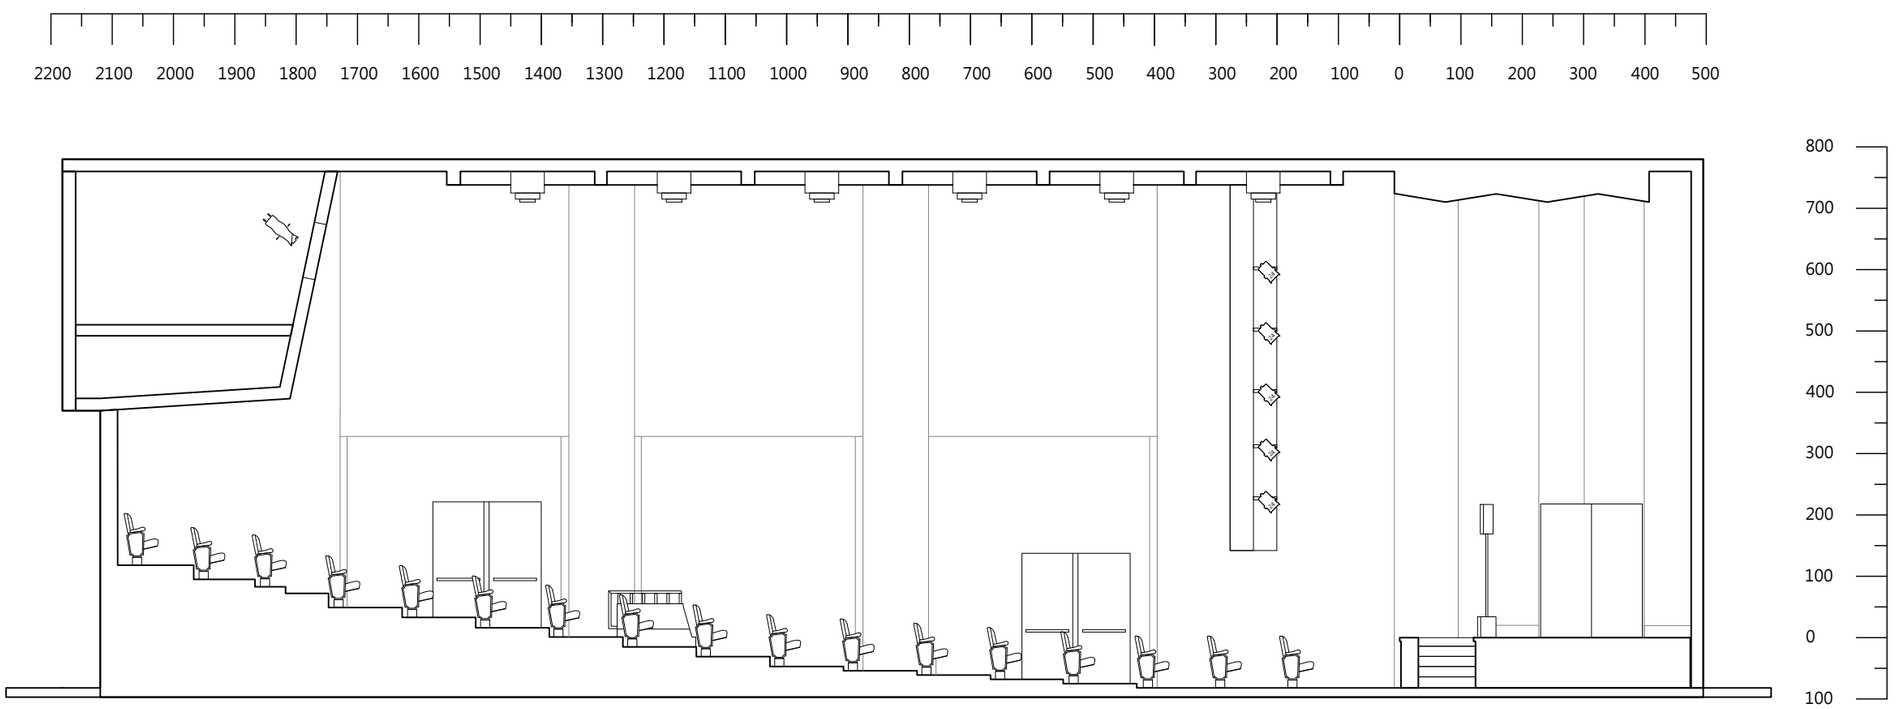

國家兩廳院 NATIONAL THEATER & CONCERT HALL

演奏廳
RECITAL HALL

舞台側剖圖
STAGE SECTION

UNIT	SCALE	DATE	SHEET NUMBER
CM	A3 - 1:100	2025/12/05	RH_ST_04