

BF演奏廳
RECITAL HALL

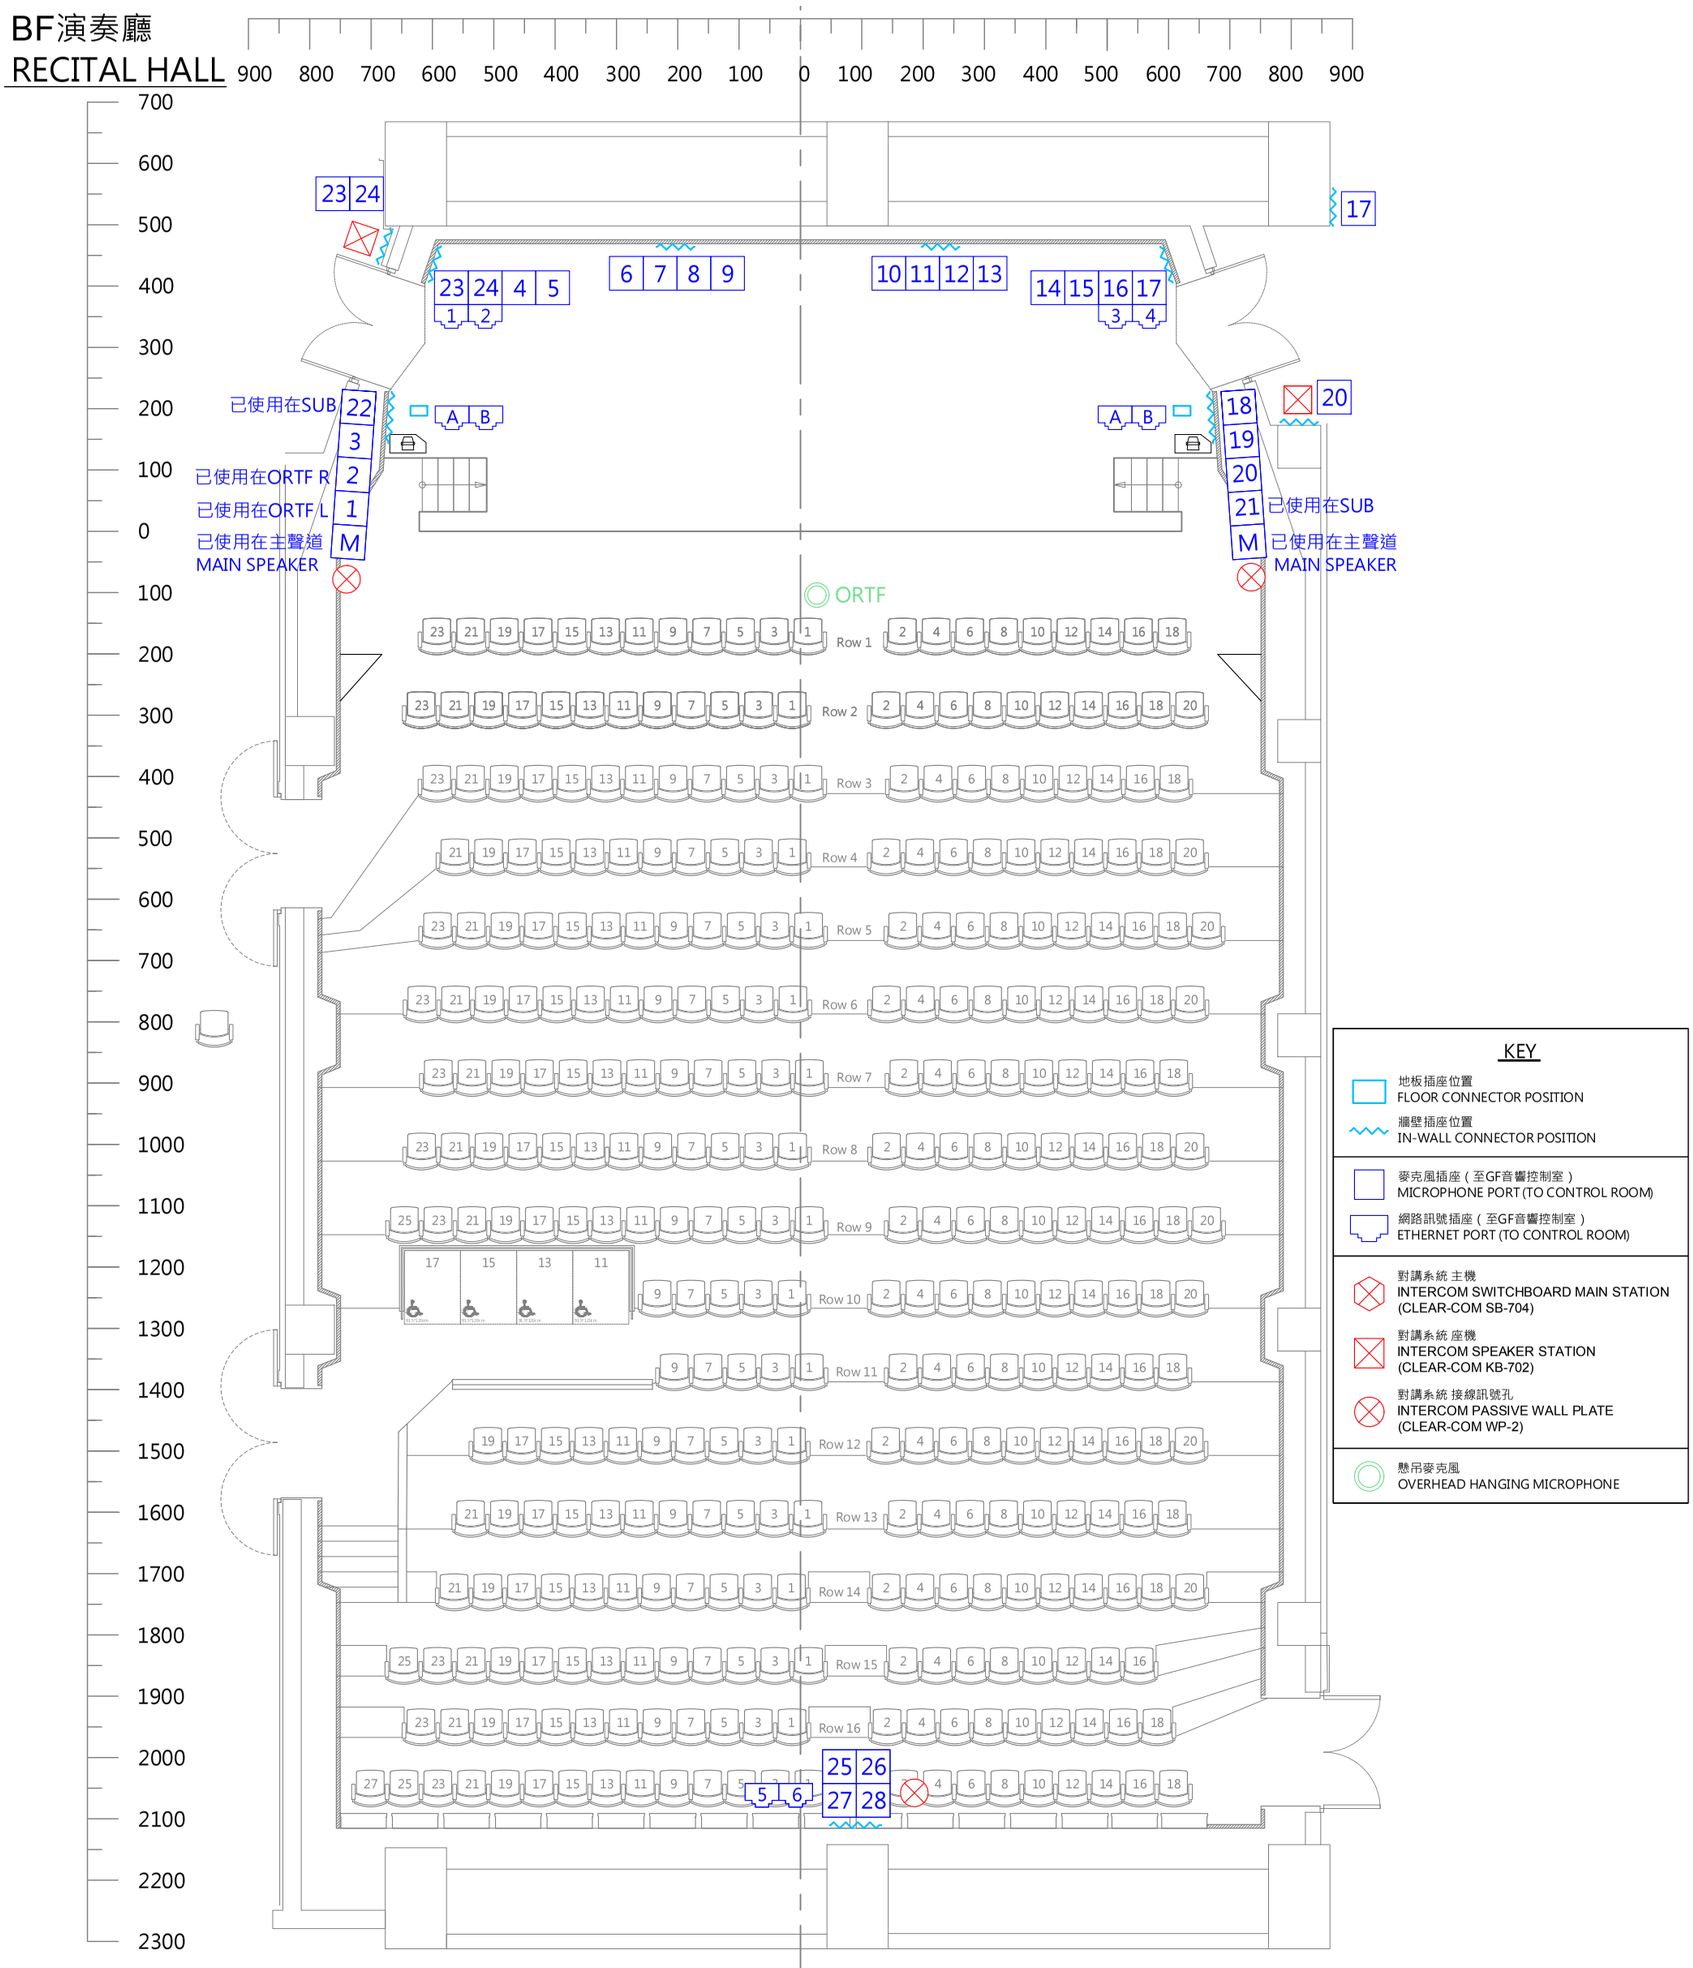

KEY

- 地板插座位置 FLOOR CONNECTOR POSITION
- 牆壁插座位置 IN-WALL CONNECTOR POSITION
- 麥克風插座（至GF音響控制室） MICROPHONE PORT (TO CONTROL ROOM)
- 網路訊號插座（至GF音響控制室） ETHERNET PORT (TO CONTROL ROOM)
- 對講系統 主機 INTERCOM SWITCHBOARD MAIN STATION (CLEAR-COM SB-704)
- 對講系統 座機 INTERCOM SPEAKER STATION (CLEAR-COM KB-702)
- 對講系統 接線訊號孔 INTERCOM PASSIVE WALL PLATE (CLEAR-COM WP-2)
- 懸吊麥克風 OVERHEAD HANGING MICROPHONE

GF控制室 CONTROL ROOM

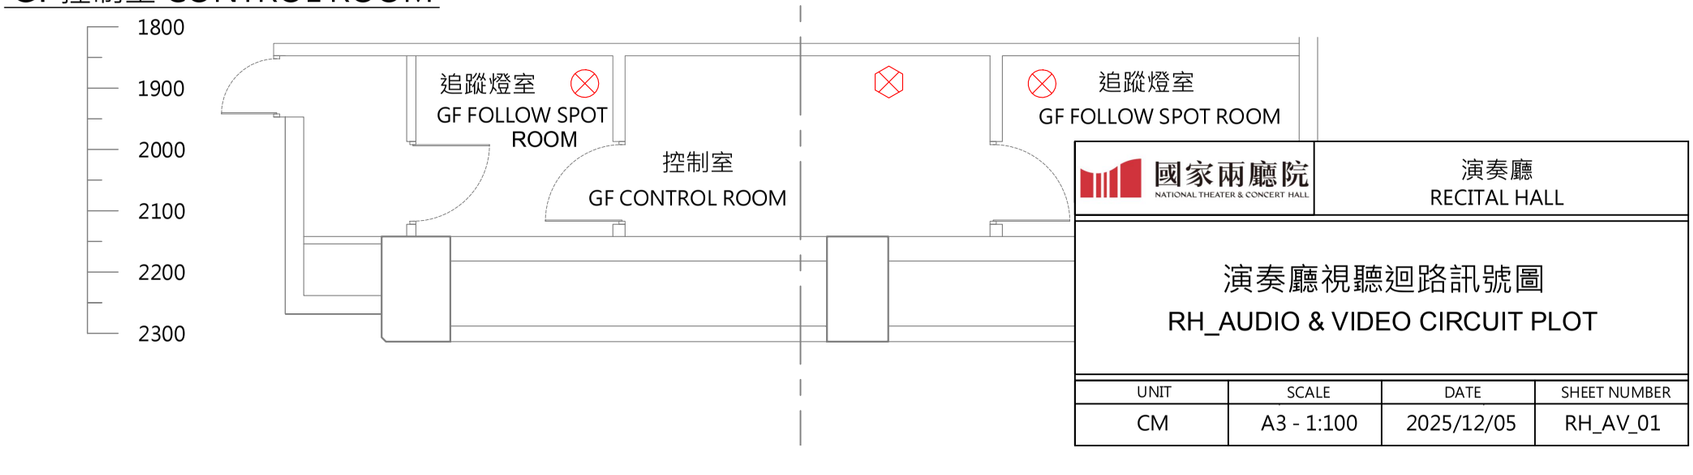

國家兩廳院 NATIONAL THEATER & CONCERT HALL

演奏廳 RECITAL HALL

演奏廳視聽迴路訊號圖
RH_AUDIO & VIDEO CIRCUIT PLOT

UNIT	SCALE	DATE	SHEET NUMBER
CM	A3 - 1:100	2025/12/05	RH_AV_01