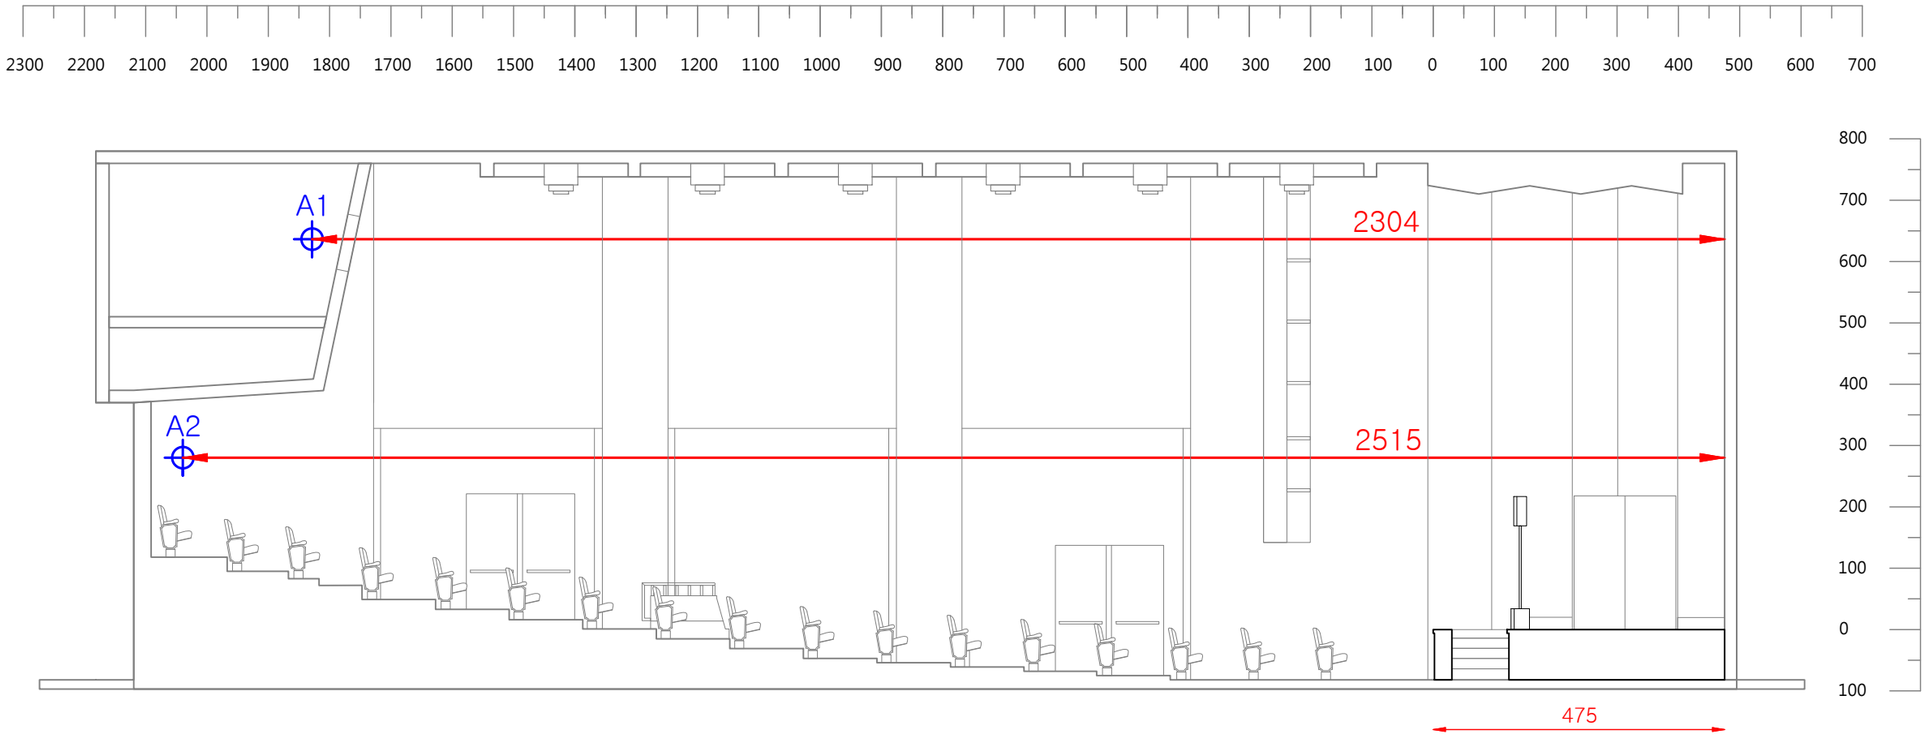


投影參考說明 PROJECTION REFERENCE

- 投影機設置於控制室或觀眾席第17排，相關距離數據如下提供參考。請依演出與設計需求，選擇合適投影機型號。
  THE PROJECTOR IS LOCATED IN THE CONTROL ROOM OR ROW 17. DISTANCE INFORMATION IS PROVIDED FOR REFERENCE.
  PLEASE SELECT A SUITABLE PROJECTOR MODEL BASED ON PERFORMANCE AND DESIGN REQUIREMENTS.

設置投影機於控制室或觀眾席第17排至舞台背牆的參考距離
REFERENCE DISTANCE FROM THE PROJECTOR IN CONTROL ROOM (A1) OR ROW 17 (A2) TO THE STAGE BACK WALL

- A1 控制室 CONTROL ROOM ⟷ 舞台背牆 BACK WALL：3465 CM
- A2 觀眾席第17排 ROW 17 ⟷ 舞台背牆 BACK WALL：3697 CM

國家兩廳院 NATIONAL THEATER & CONCERT HALL

演奏廳
RECITAL HALL

演奏廳正投影機擺放位置參考圖
RH_REFERENCE FOR FRONT PROJECTOR PLACEMENT PLOT

UNIT	SCALE	DATE	SHEET NUMBER
CM	A3 - 1:100	2025/12/05	RH_PJX_01